


**Załącznik graficzny**  
do uchwały nr LVI/744/2014  
Rady Miejskiej w Barlinku  
z dnia 26 czerwca 2014 r.

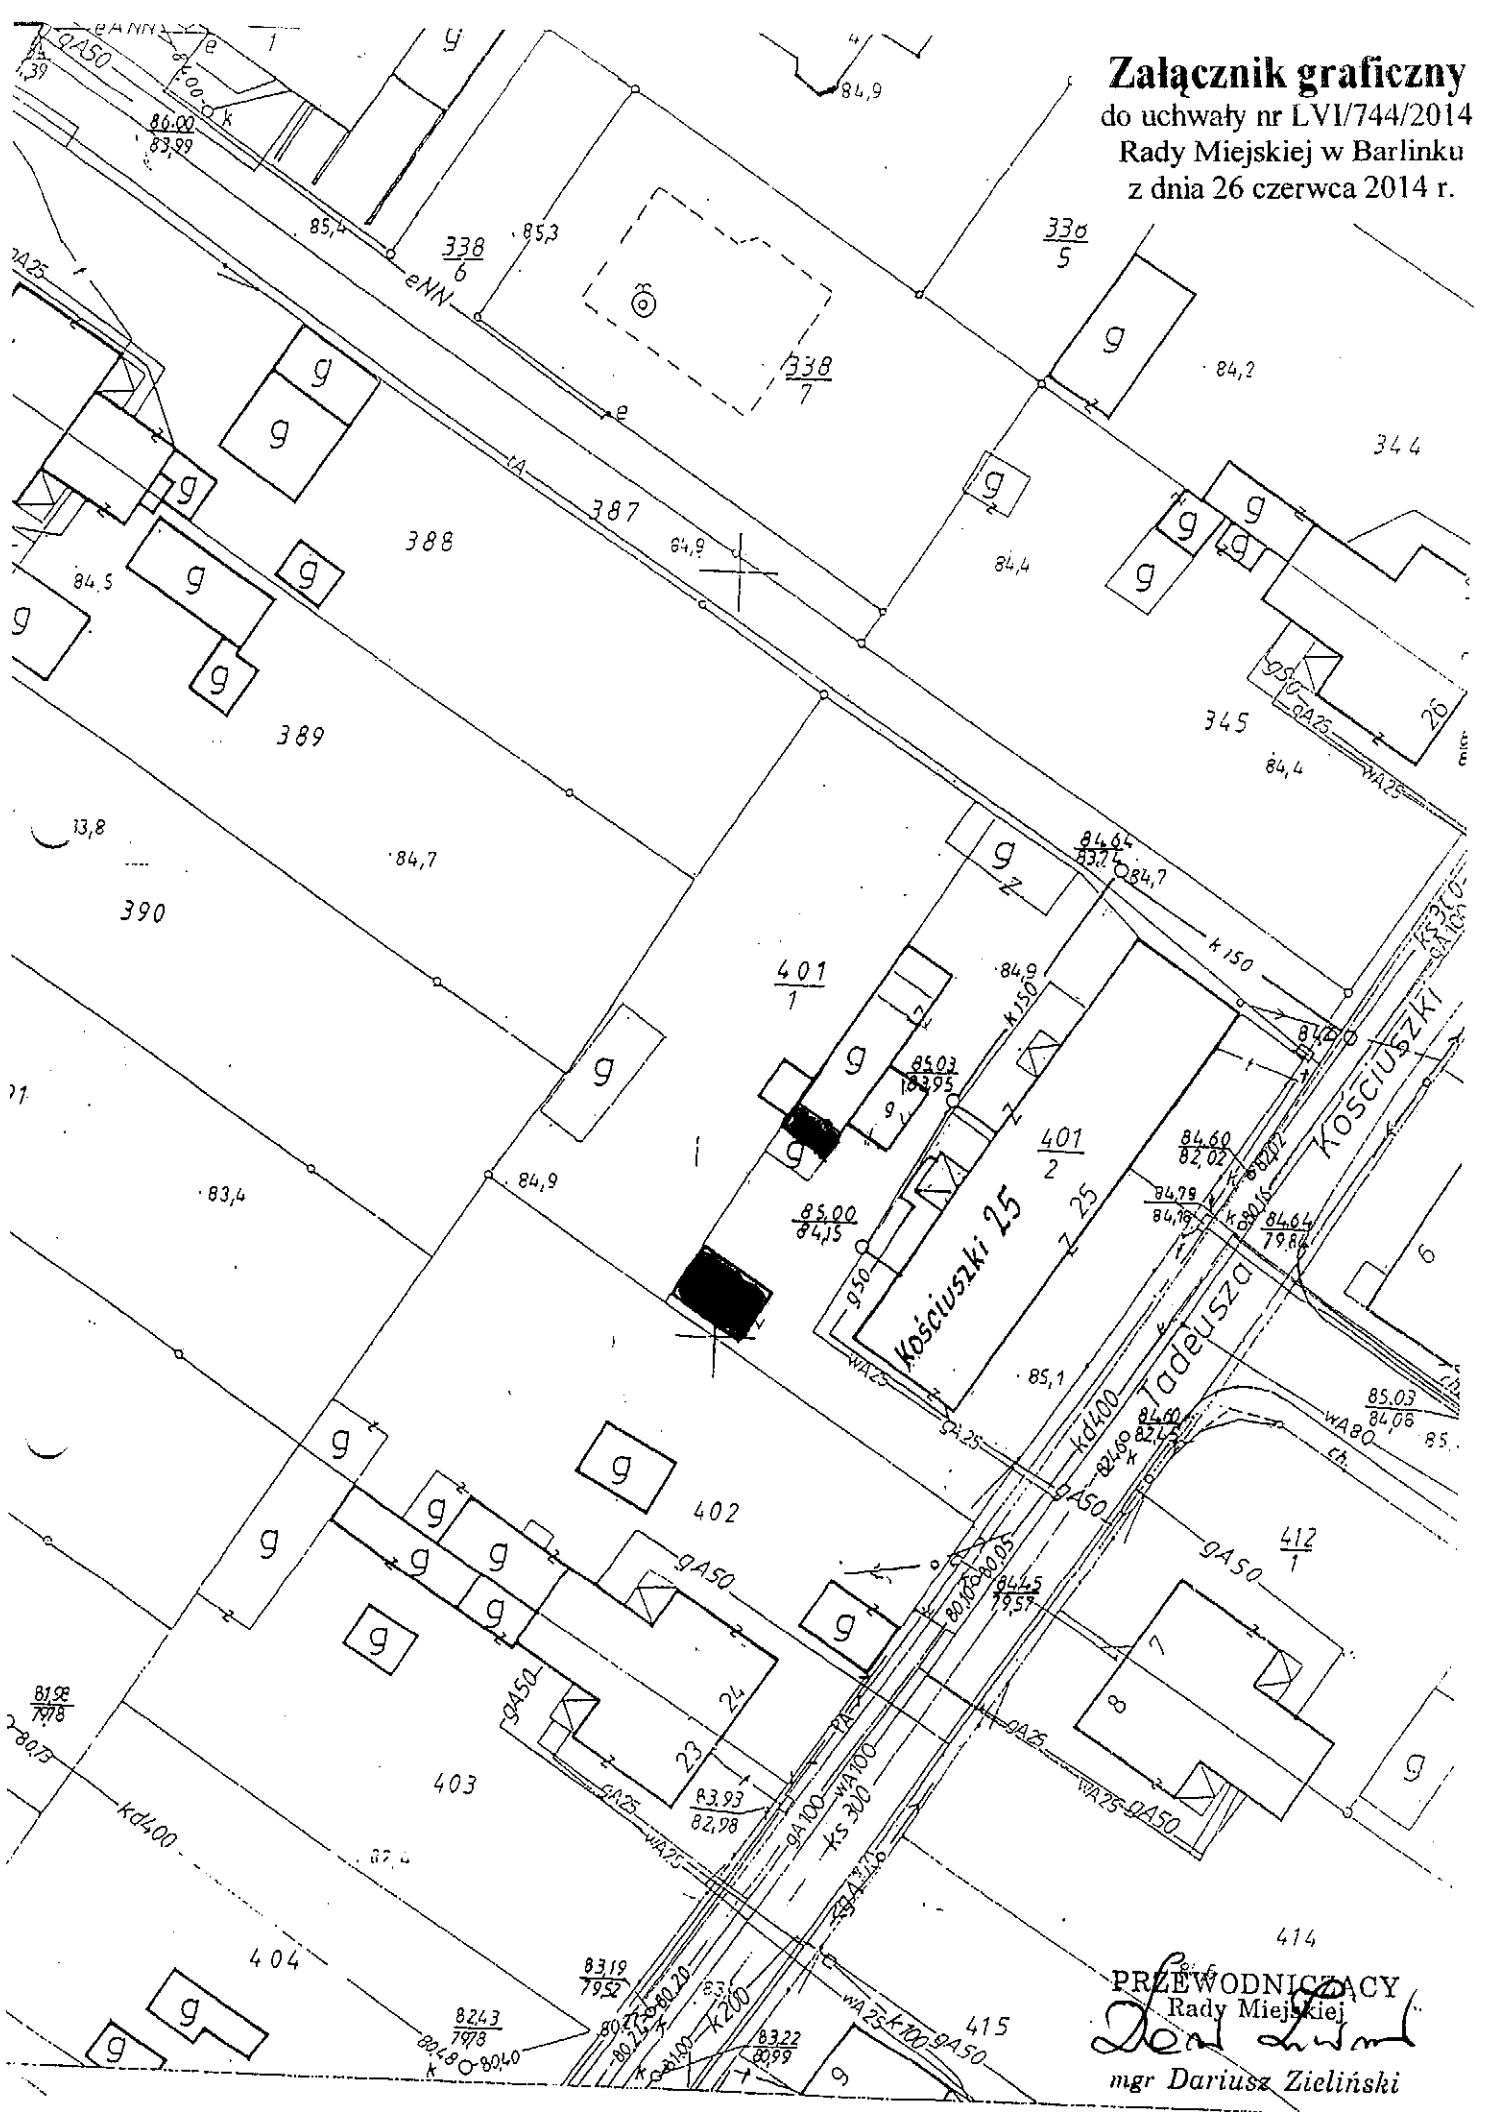

PRZEWODNICZĄCY  
Rady Miejskiej  
*Dariusz Zieliński*  
mgr Dariusz Zieliński

Mapa zasadnicza 1:500