


Załącznik graficzny
do uchwały nr LVI/764/2014
Rady Miejskiej w Barlinku
z dnia 26 czerwca 2014 r.

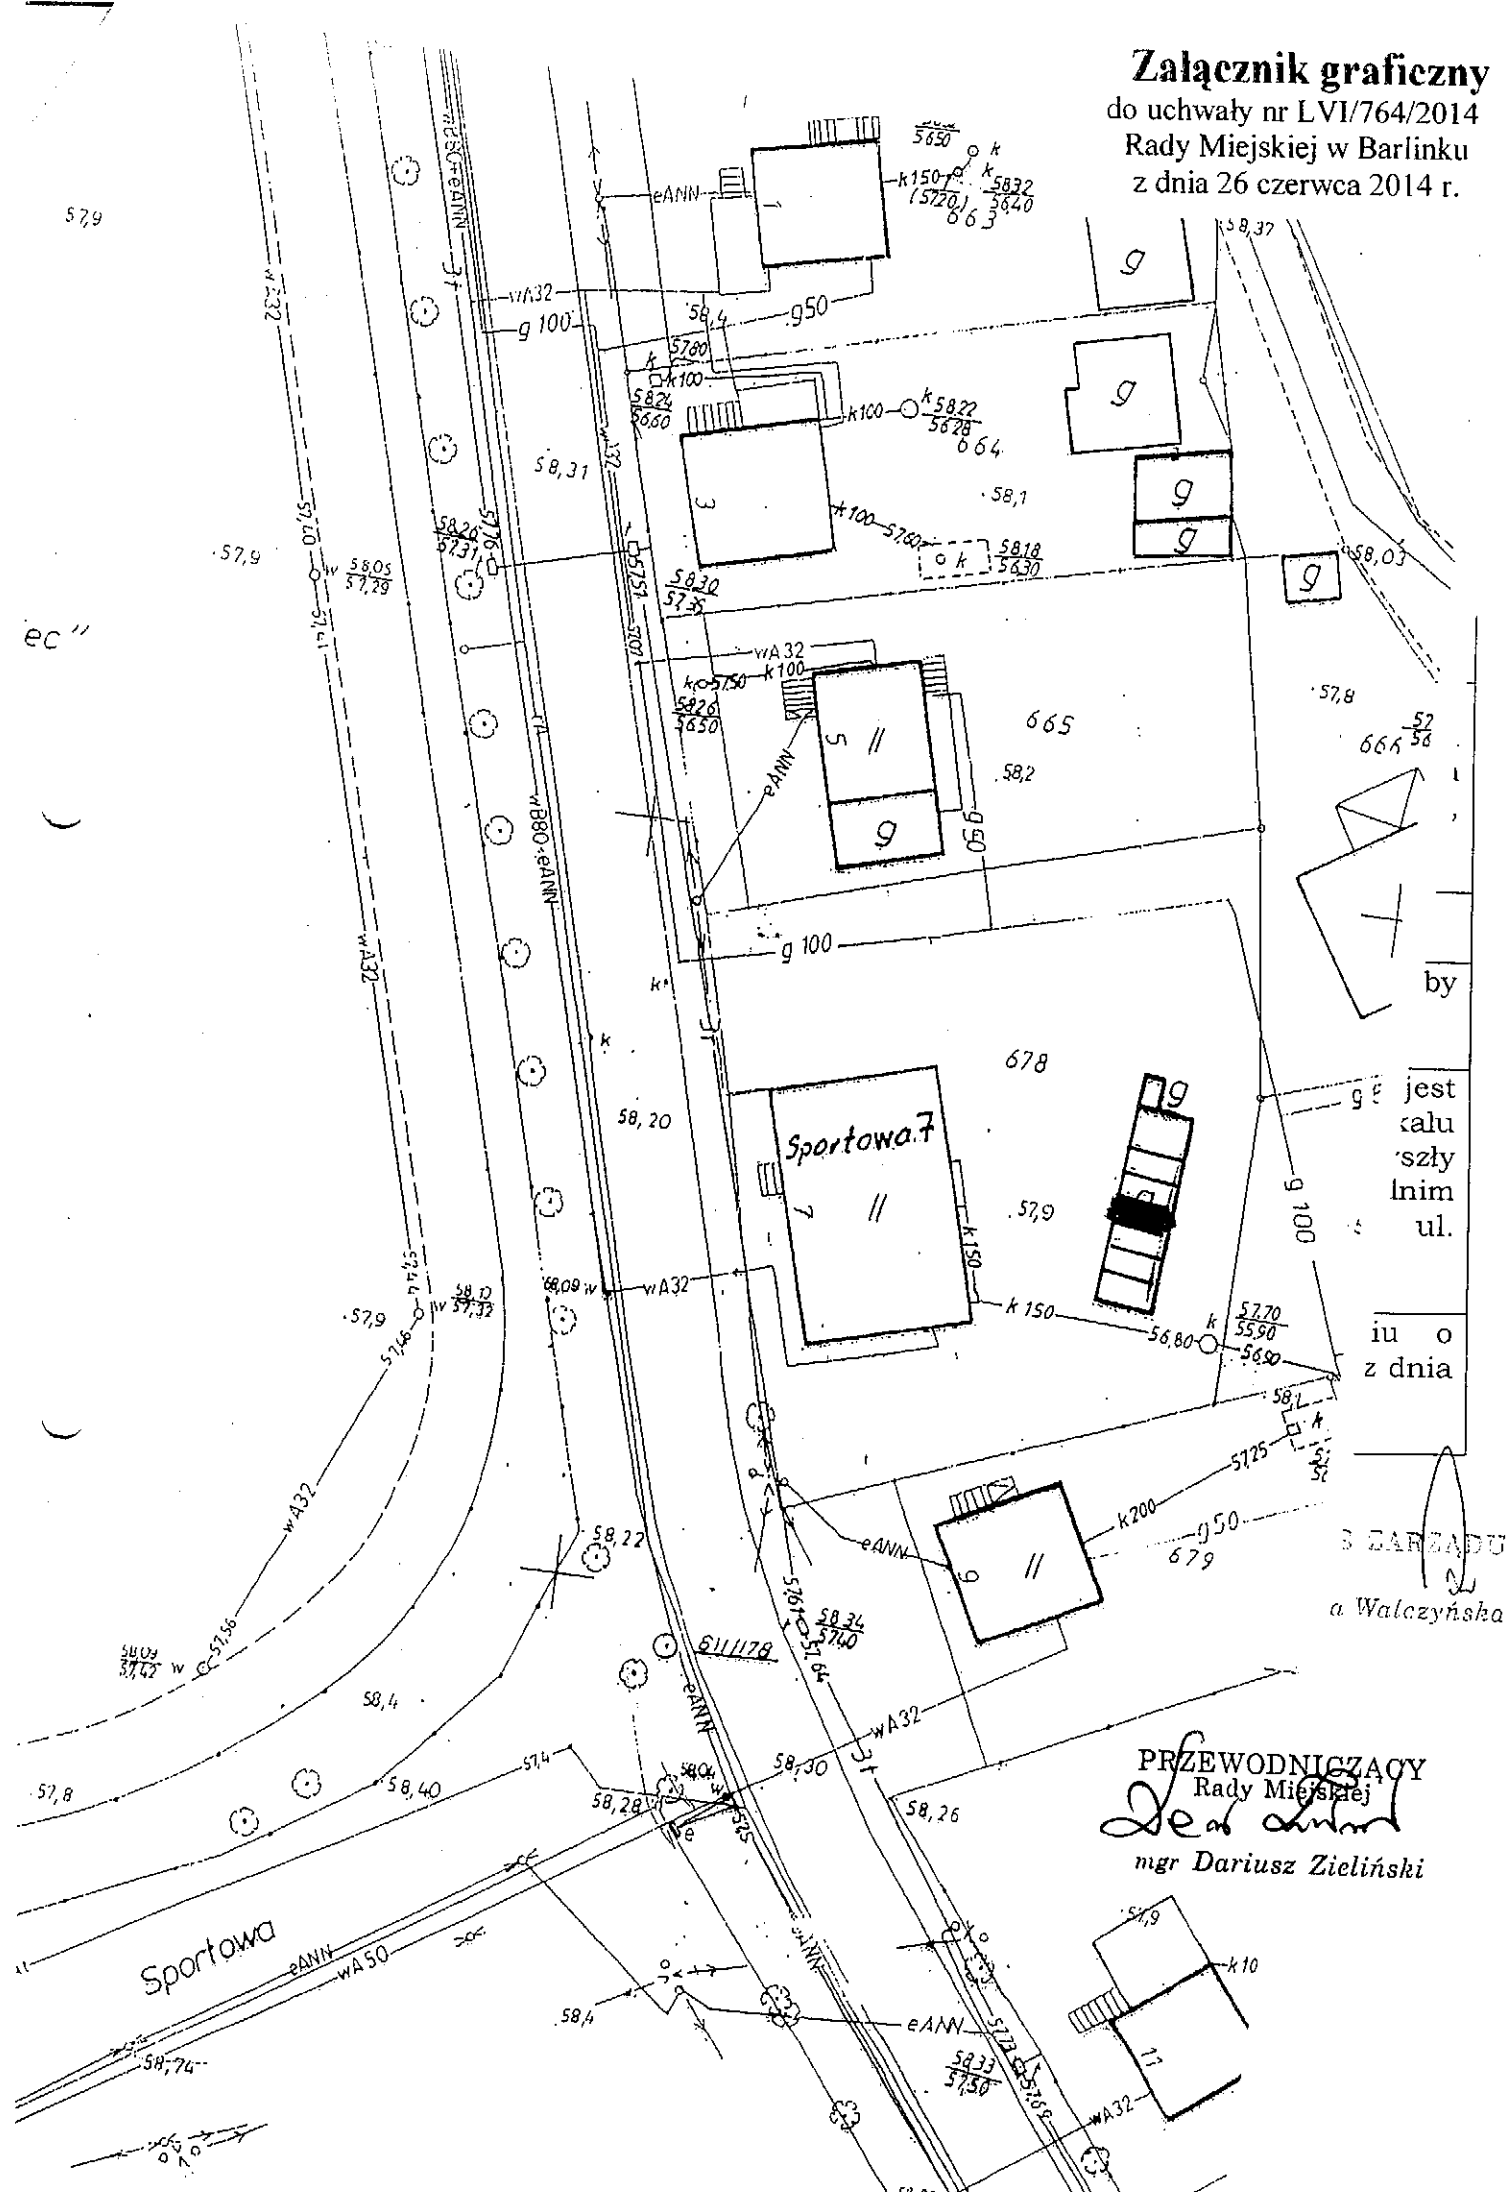

jest
kału
szły
lnim
ul.

iu o
z dnia

3 BARBARDU
a Walczyńska

PRZEWODNICZĄCY
Rady Miejskiej
Dariusz Zieliński
mgr Dariusz Zieliński