


Załącznik nr 1 do UCHWAŁY NR LIX/799/2014  
RADY MIEJSKIEJ W BARLINKU  
Z DNIA 25 września 2014 r.

— granice obszaru objętego zmianą

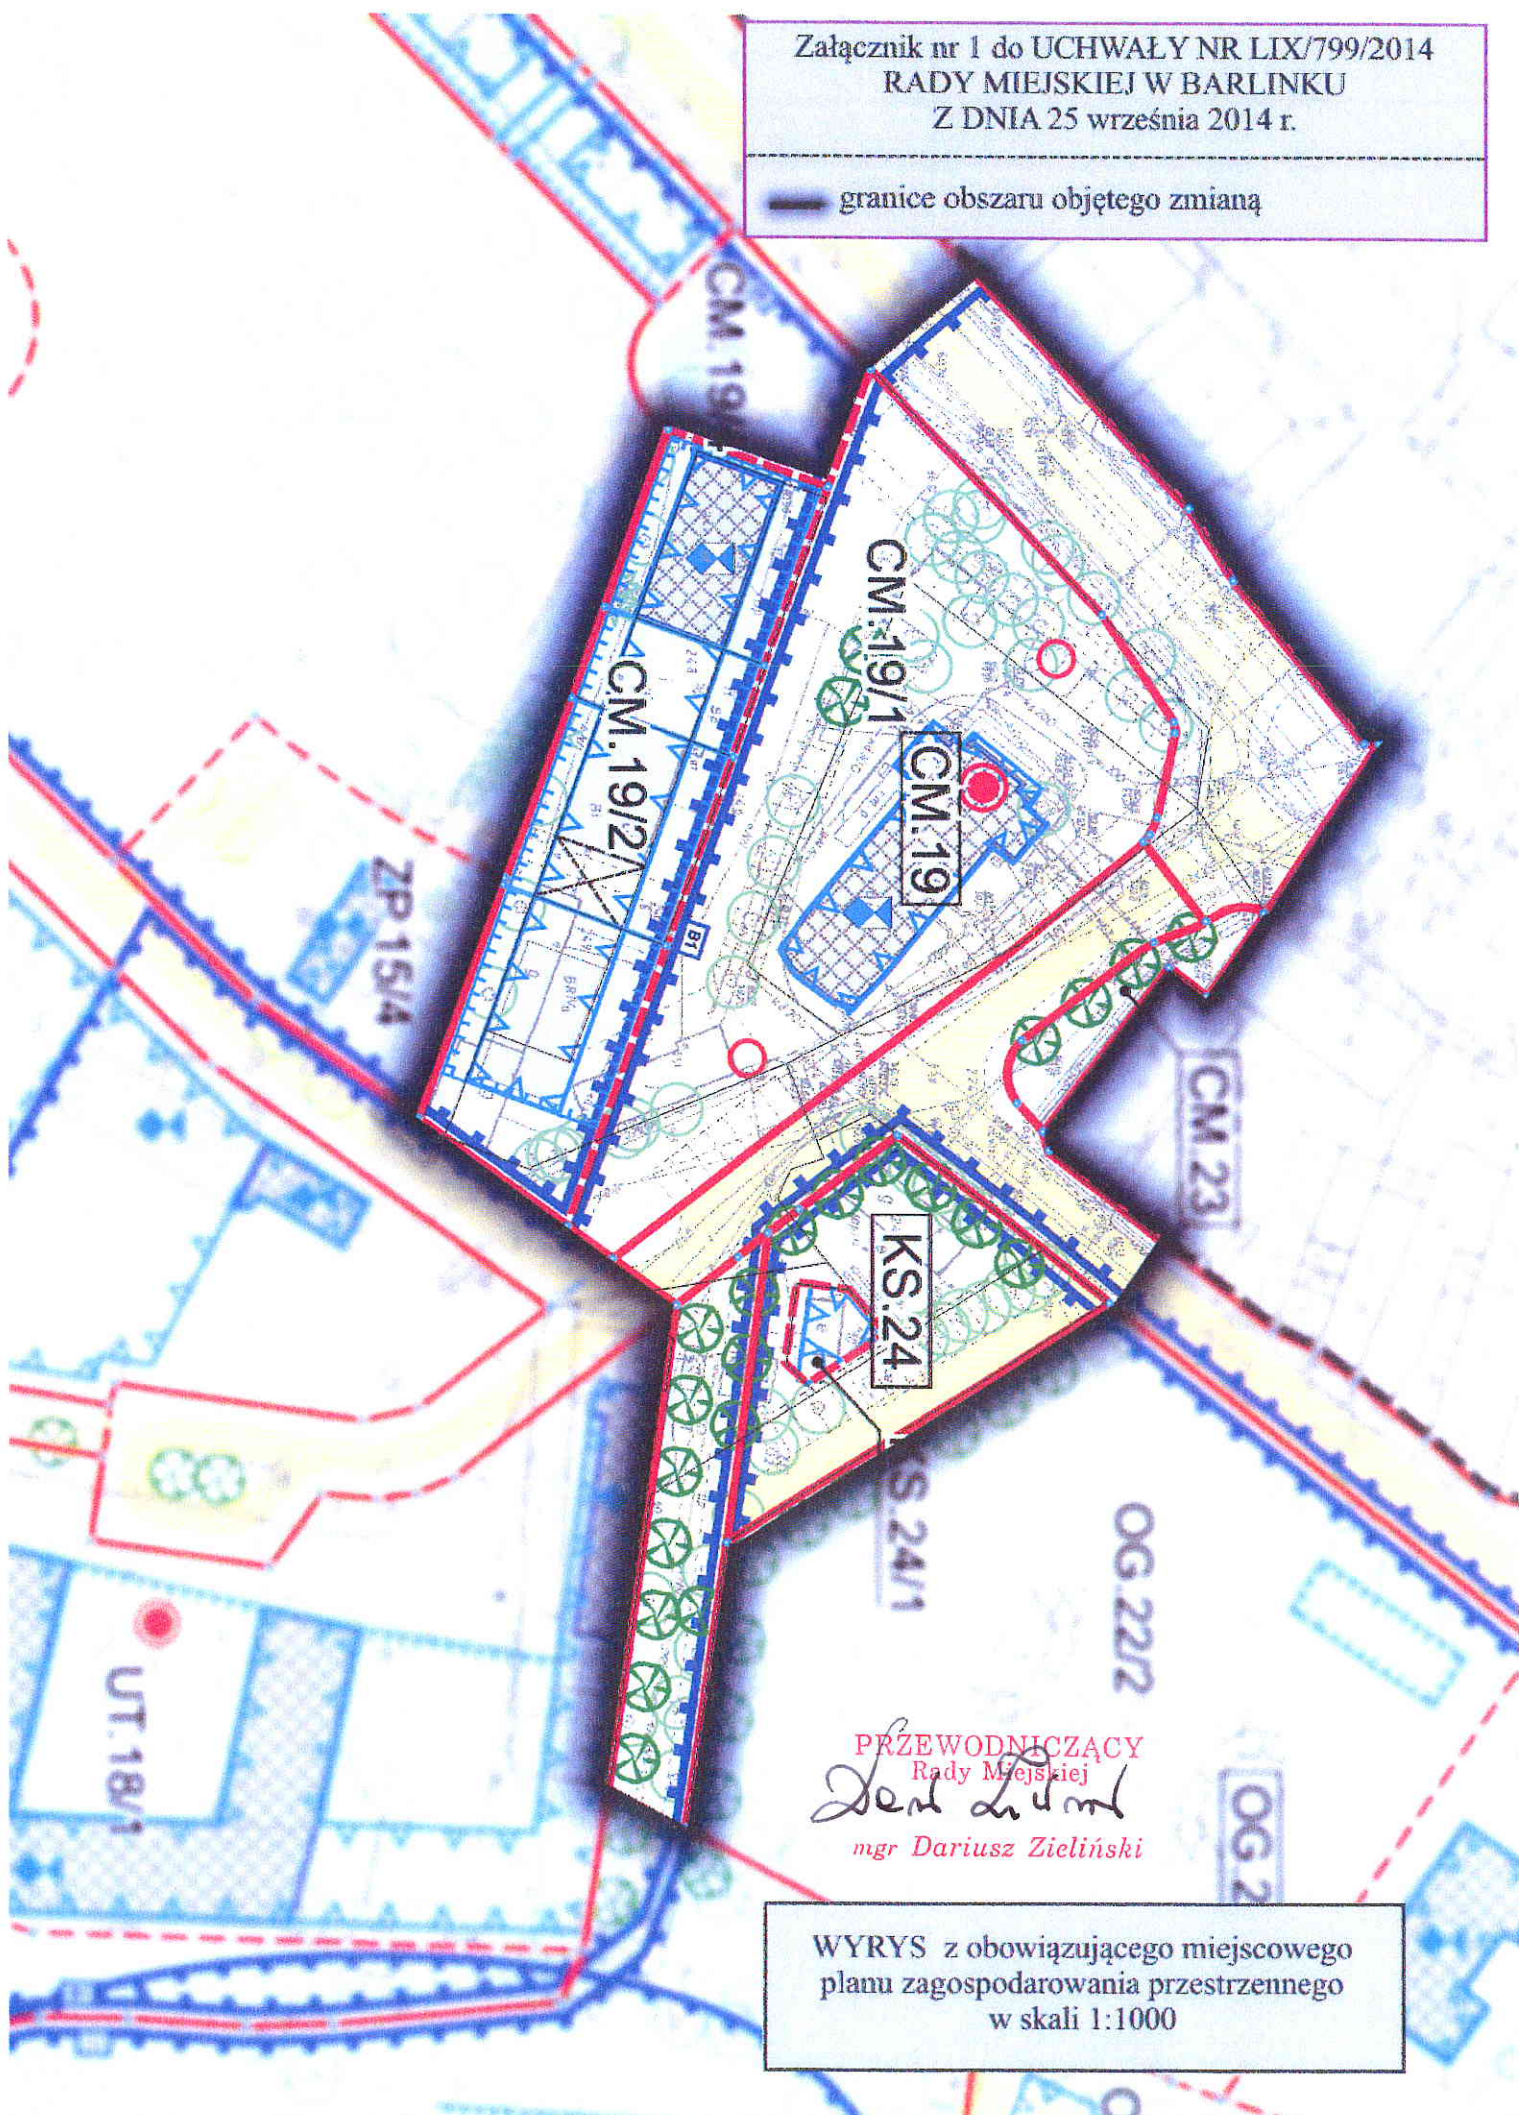

PRZEWODNICZĄCY  
Rady Miejskiej  
*Dariusz Zieliński*  
mgr Dariusz Zieliński

WYRYS z obowiązującego miejscowego  
planu zagospodarowania przestrzennego  
w skali 1:1000