


MIASTO BARLINEK

Mapa sytuacyjno-wysokościowa

Skala 1:200

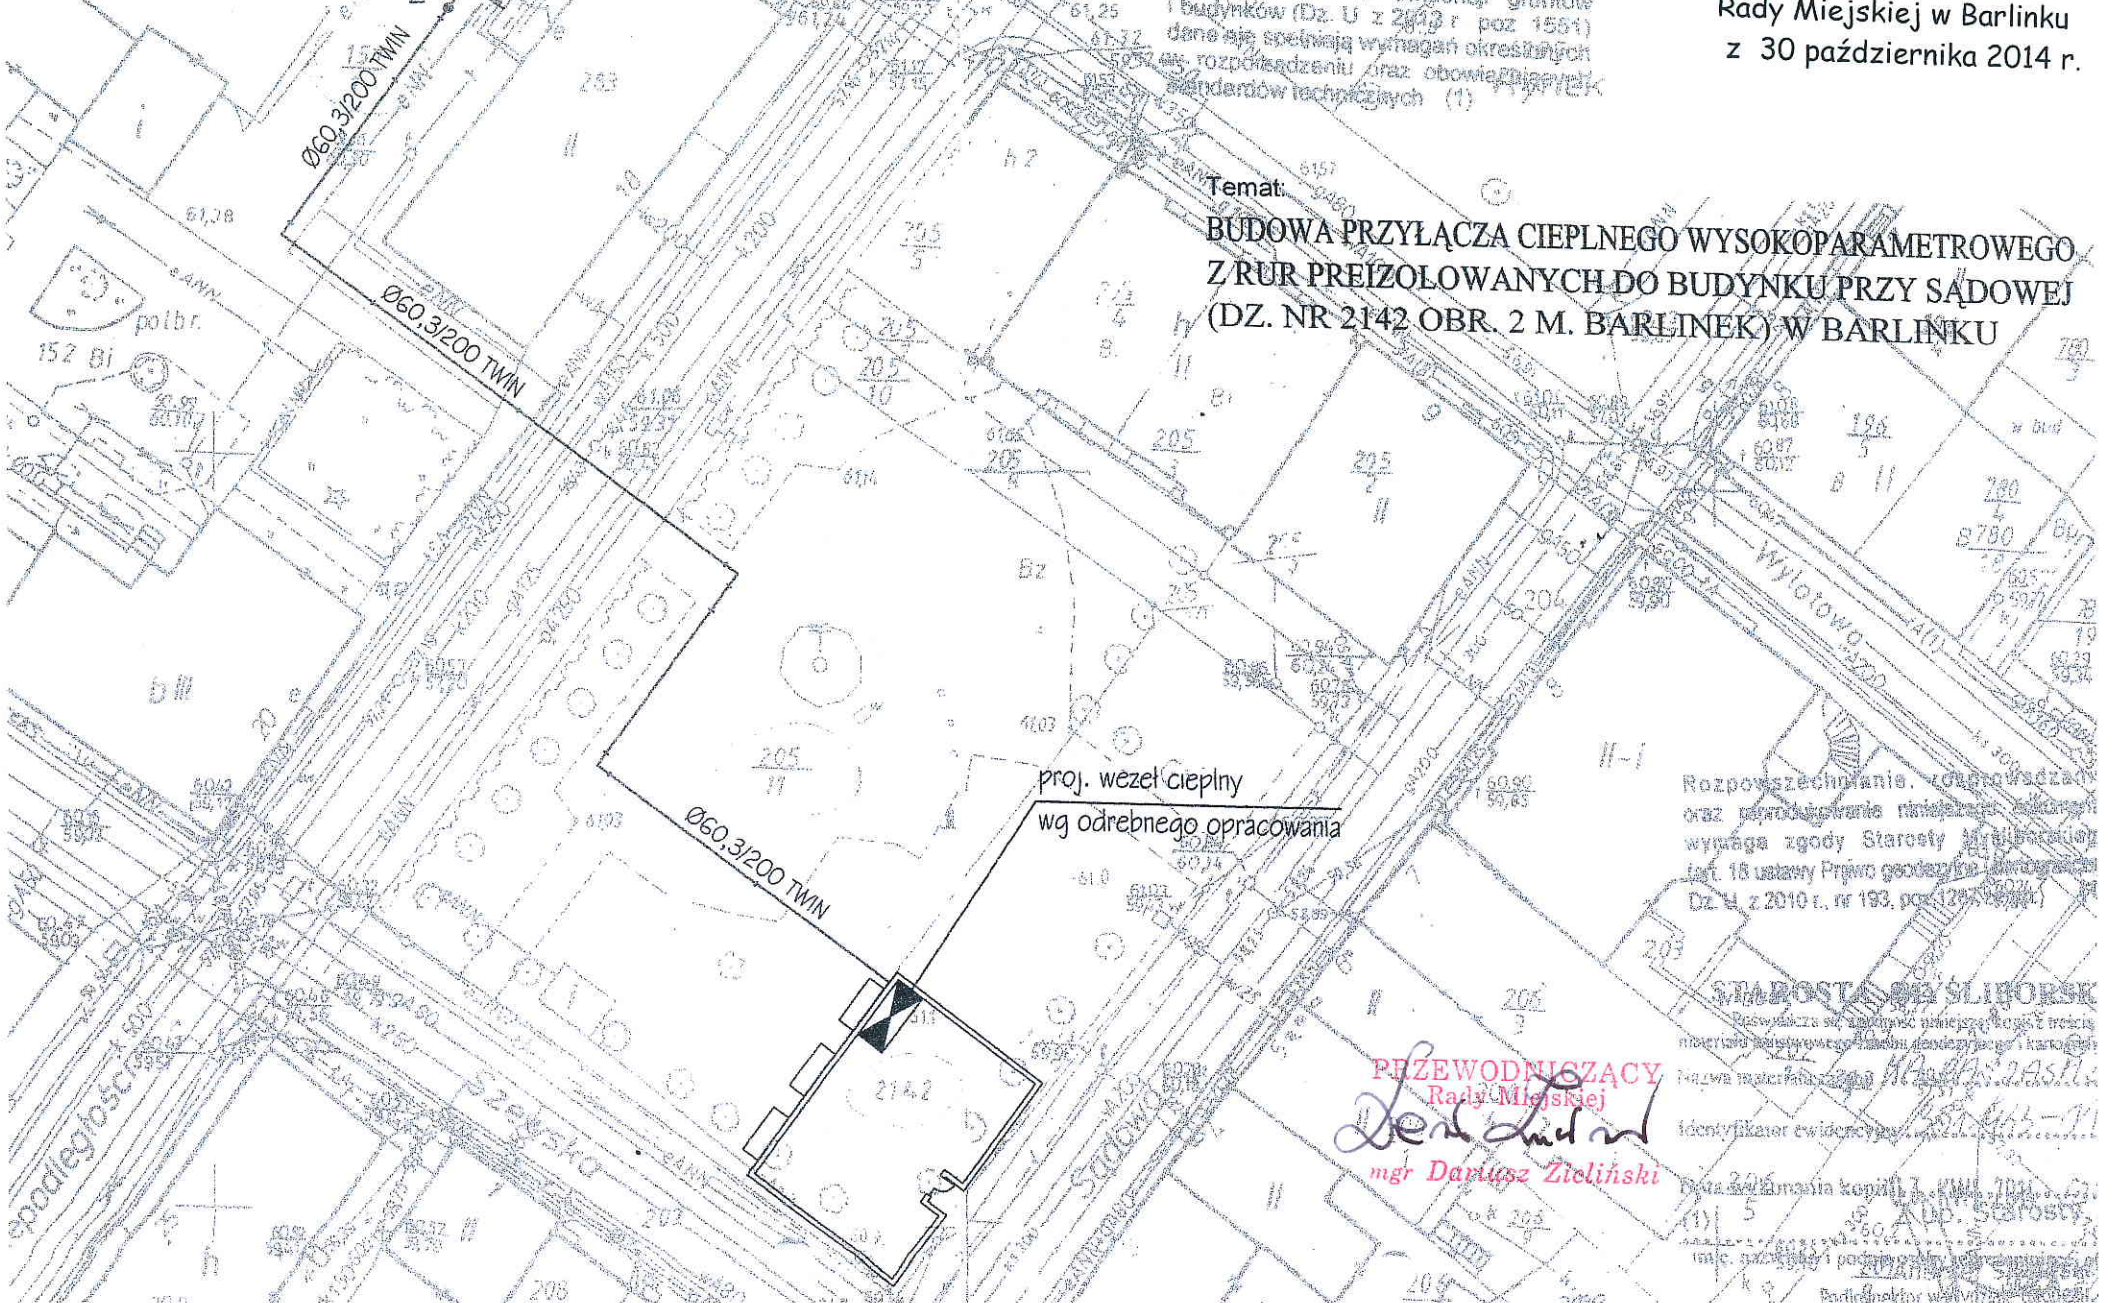

Na podstawie § 85 ust.1 rozporządzenia MRMP w sprawie ewidencji gruntów i budynków (Dz. U z 2013 r. poz. 1551) dane się spełniają wymagań określonych w rozporządzeniu oraz obowiązujących standardów technicznych (1)

Temat:
BUDOWA PRZYŁĄCZA CIEPLNEGO WYSOKOPARAMETROWEGO Z RUR PREIZOLOWANYCH DO BUDYNKU PRZY SĄDOWEJ (DZ. NR 2142 OBR. 2 M. BARLINEK) W BARLINKU

Załącznik graficzny
do uchwały Nr LXII/816/2014
Rady Miejskiej w Barlinku
z 30 października 2014 r.

Rozpowszechnianie, kopiowanie oraz reprodukcje niniejszego materiału wymaga zgody Starosty Barlineckiego (art. 18 ustawy Prawo gospodarki nieruchomościami Dz. U z 2010 r., nr 193, poz. 1294)

STAROSTA SŁUBORSKI

PRZEWODNICZĄCY
Rady Miejskiej
Dariusz Zieliński
mgr Dariusz Zieliński

identyfikator ewidencyjny: 2142/1-1
Data wydania kopii: 3.11.2014
(1) 5
Kup. starosty
Barlinek