


Wyznaczenie obiektu
i inwentaryzację powykon
jednostce wykonawstw

Załącznik graficzny
do uchwały Nr LXII/818/2014
Rady Miejskiej w Barlinku
z 30 października 2014 r.

PRZEWODNICZĄCY
Rady Miejskiej
Dariusz Zieliński
mgr Dariusz Zieliński

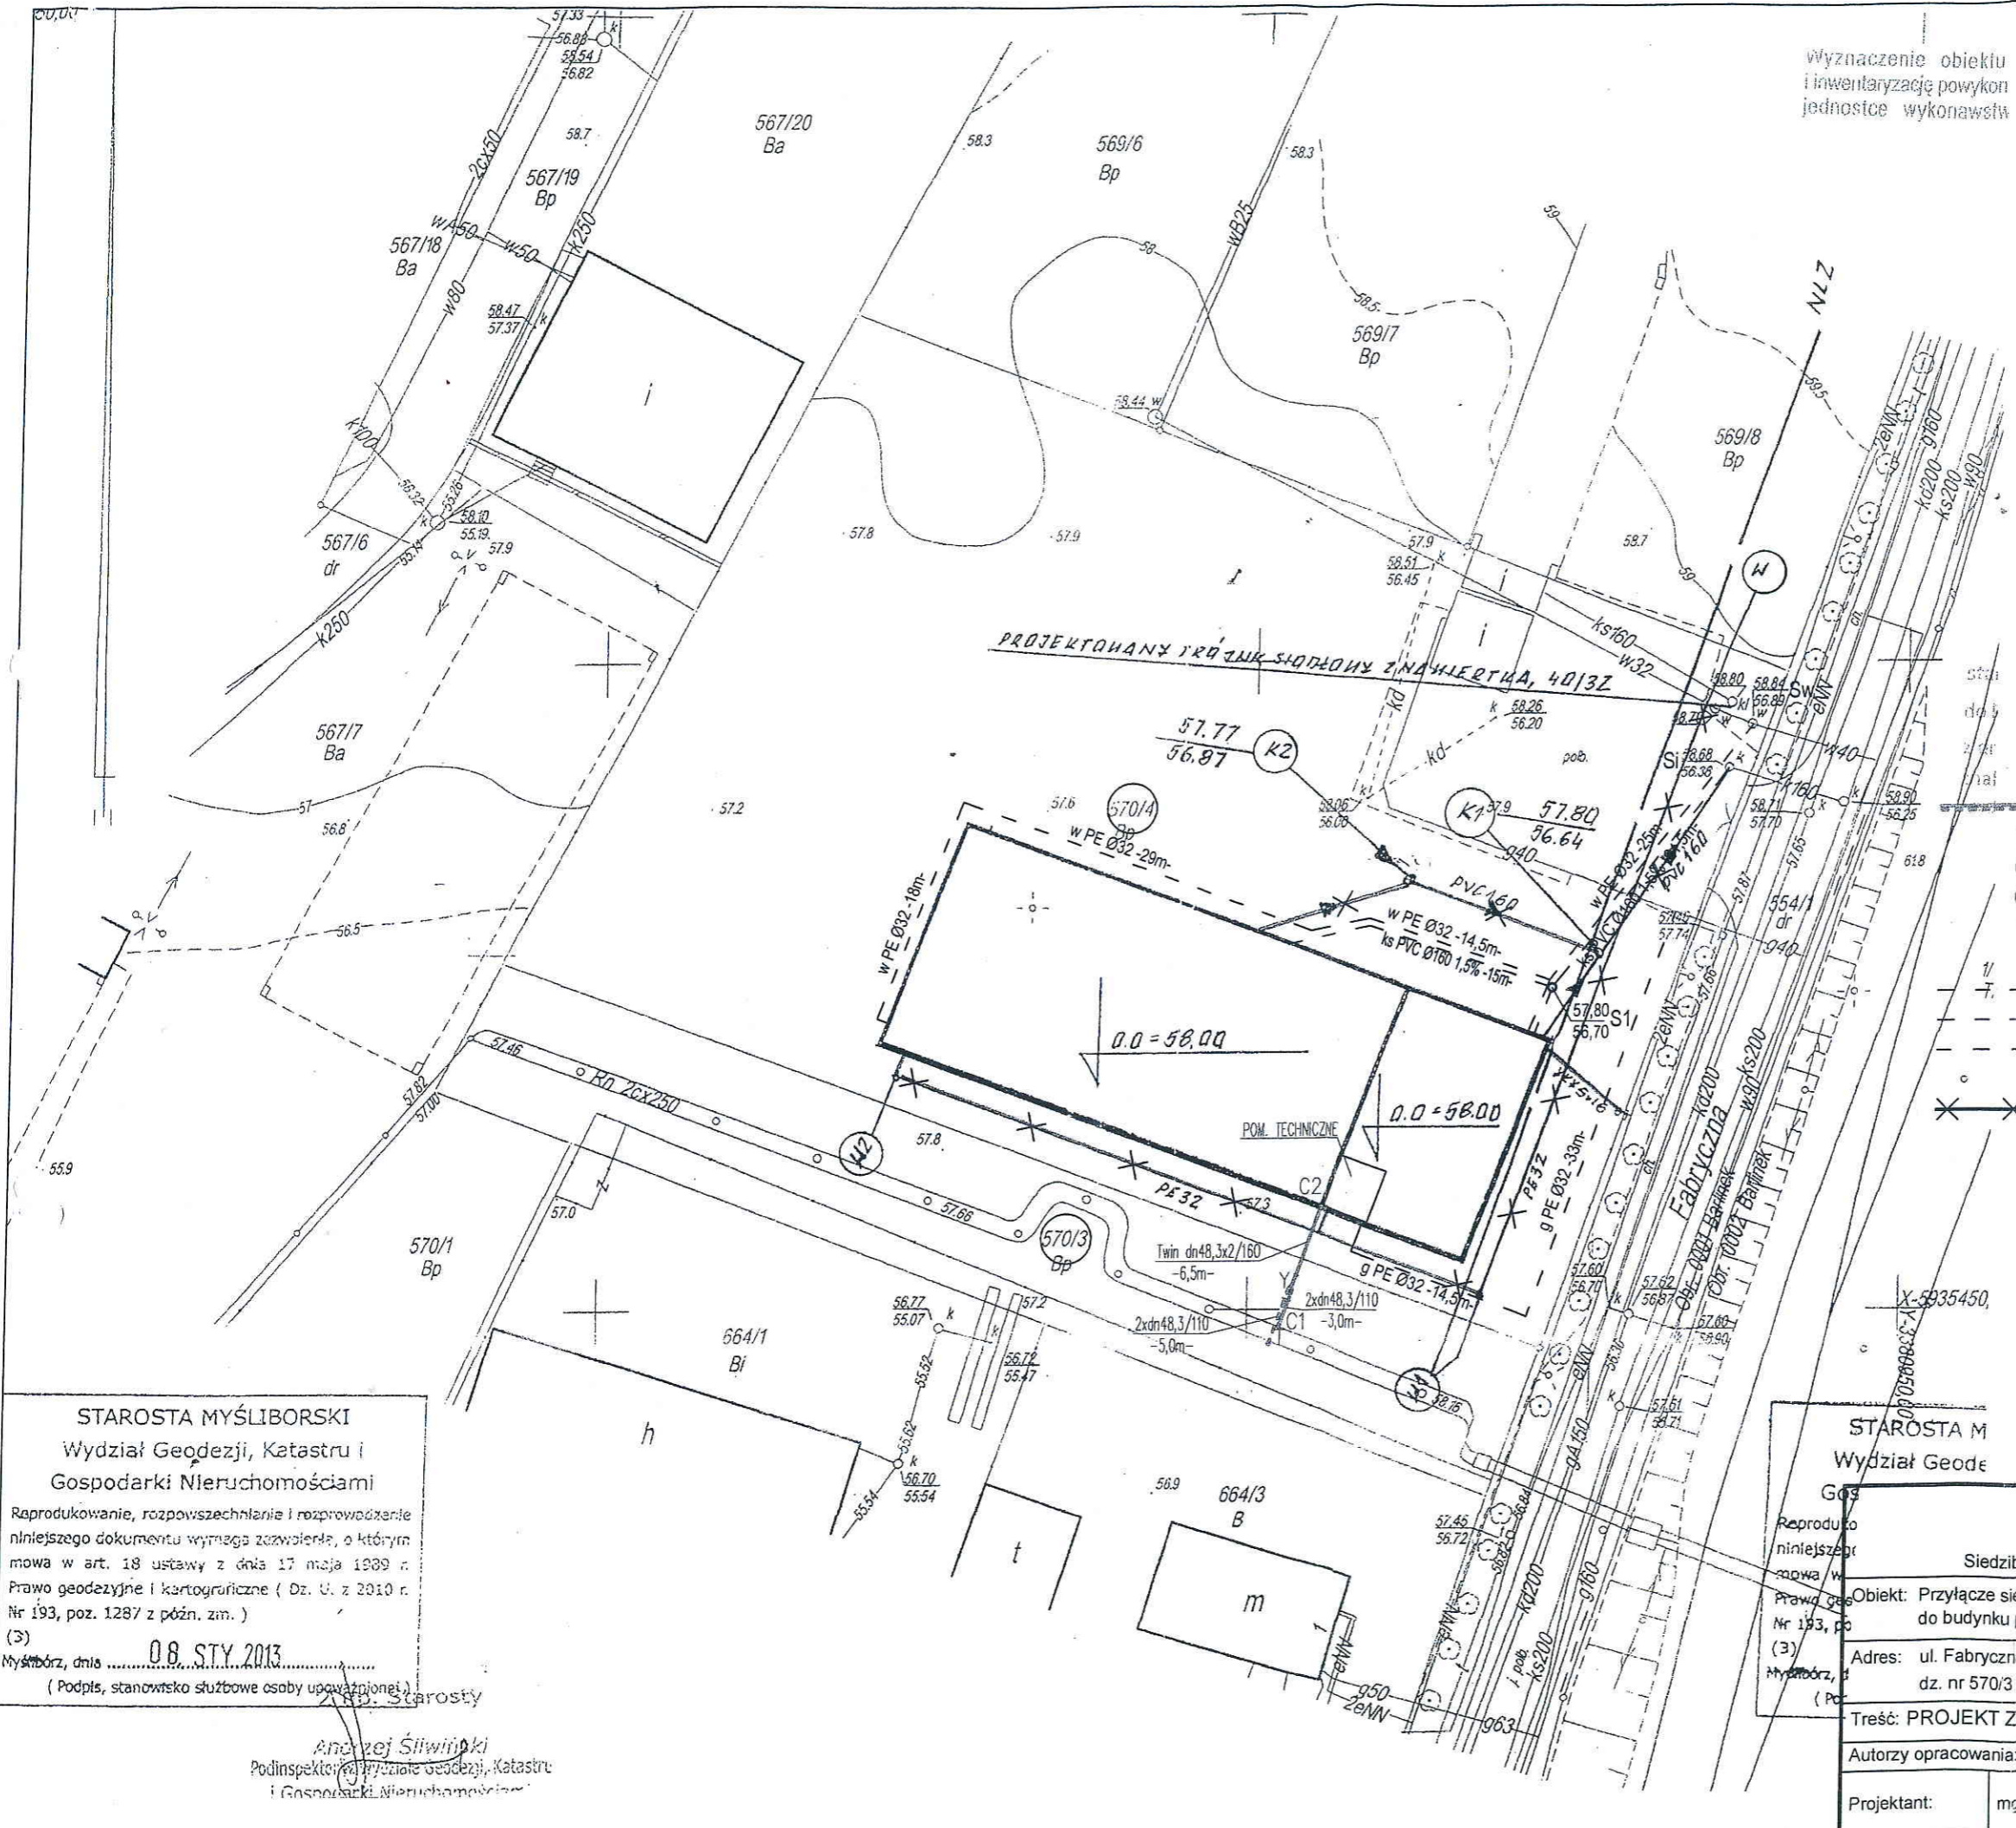

LEGENDA

- projektowane przyłącze sieci ciepłej
- T — miejsce włączenia do istn. sieci (wcinka na gorąco)
- C1 — wejście przyłączem w grunt
- C2 — wejście przyłączem do proj. budynku
- Y — trójnik połączeniowy "Y"
- 1/1 — instalacja wodociągowa - uzg. ZUDP 133/2014
- 1/2 — instalacja kanalizacji sanitarnej - uzg. ZUDP 133/2014
- 1/3 — instalacja gazowa - uzg. ZUDP 133/2014
- * — przebieg instalacji wodociągowej i kanalizacyjnej - uzg. ZUDP 377/2013 - do anulowania

Współrzędne geodezyjne punktów charakterystycznych:
 C1(z) 5935448.96 3380920.16
 Y 5935452.01 3380921.12
 C2 5935457.97 3380923.29
 C1(P) 5935447.51 3380919.33

STAROSTA MYŚLIBORSKI
Wydział Geodezji, Katastru i
Gospodarki Nieruchomościami
Reprodukcja, rozpowszechnianie i rozprowadzenie
niniejszego dokumentu wymaga zezwolenia, o którym
mowa w art. 18 ustawy z dnia 17 maja 1989 r.
Prawo geodezyjne i kartograficzne (Dz. U. z 2010 r.
Nr 193, poz. 1287 z późn. zm.)
(3)
Myślubórz, dnia 08. STY 2013
(Podpis, stanowisko służbowe osoby upoważnionej)

Andrzej Śliwiński
Podinspektor Wydziału Geodezji, Katastru
i Gospodarki Nieruchomościami

STAROSTA M
Wydział Geode
GOS
Reproduko
niniejsze
mowa w
Prawo Ge
Nr 193, po
(3)
Myślubórz, d
(Pod

Biurowo Projektów SRA-Technika mgr inż. Jolanta Skowron Siedziba: 74-320 Barlinek ul. Kręta 11a tel. 95 746 10 24		Nr rysunku 1
Objekt: Przyłącze sieci ciepłej wysokoparametrowej do budynku przy ul. Fabrycznej 2c w Barlinku	Stadium: PB	Skala: 1:500
Adres: ul. Fabryczna 2c, 74-320 Barlinek dz. nr 570/3 i 570/4 obr. 0001 Barlinek	Str. nr:	
Treść: PROJEKT ZAGOSPOJAROWANIA TERENU		
Autorzy opracowania:		Data
Projektant: mgr inż. Jolanta Skowron	LBS/0077/POOS/10 w spec. instalacje sanitarne w zakresie pełnym (LBS/IS/0016/11)	10.06.2014