


Załącznik graficzny
do uchwały nr V/23/2015
Rady Miejskiej w Barlinku
z dnia 29 stycznia 2015 r.

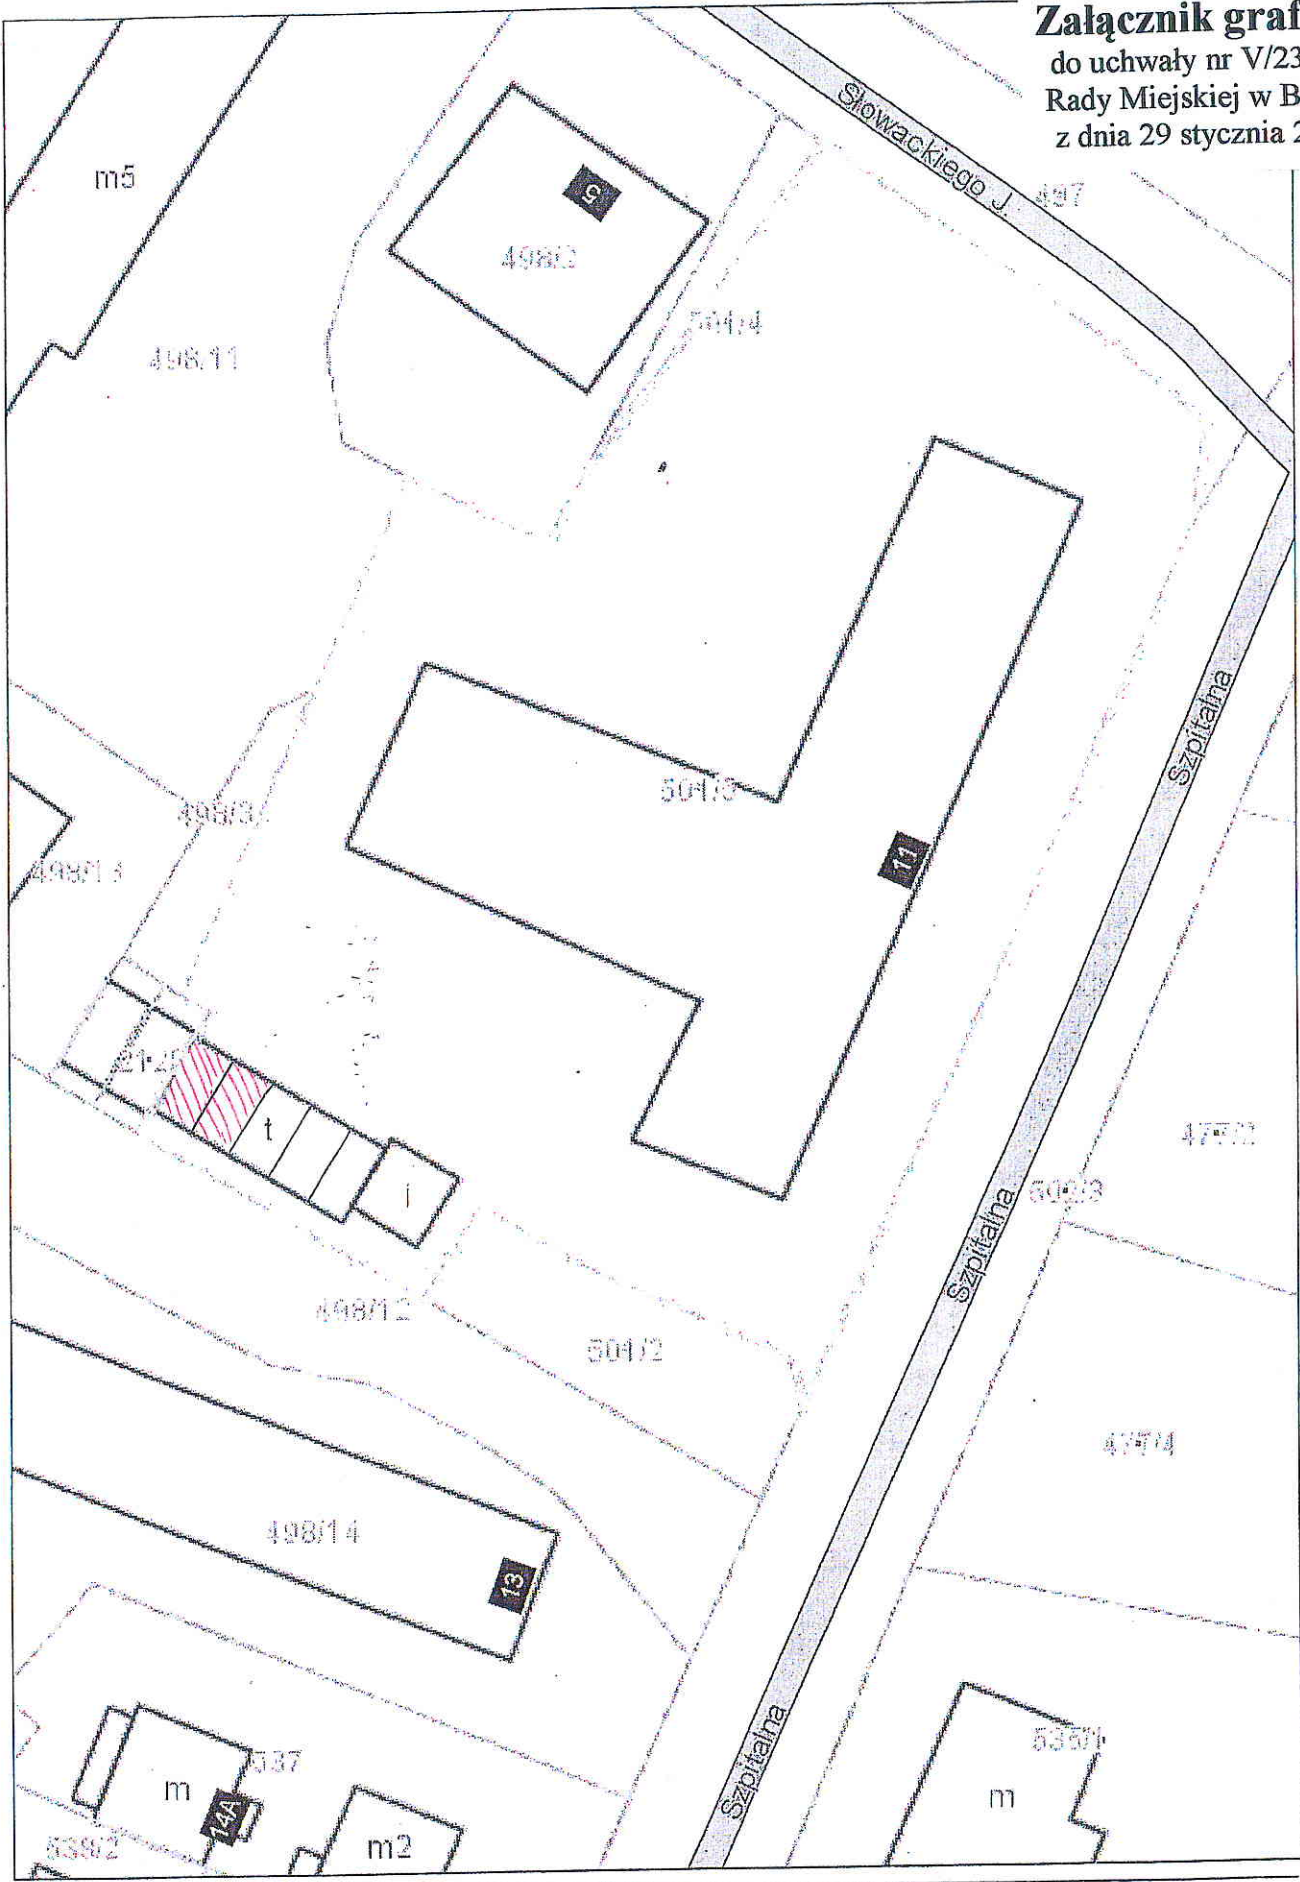

strona 1

PRZEWODNICZĄCY
Rady Miejskiej

Mariusz Józef Maciejewski