


System Informacji Przestrzennej Województwa Zachodniopomorskiego
skala 1 : 500

Załącznik graficzny
do uchwały Nr VI/101/2015
Rady Miejskiej w Barlinku
z 26 lutego 2015 r.

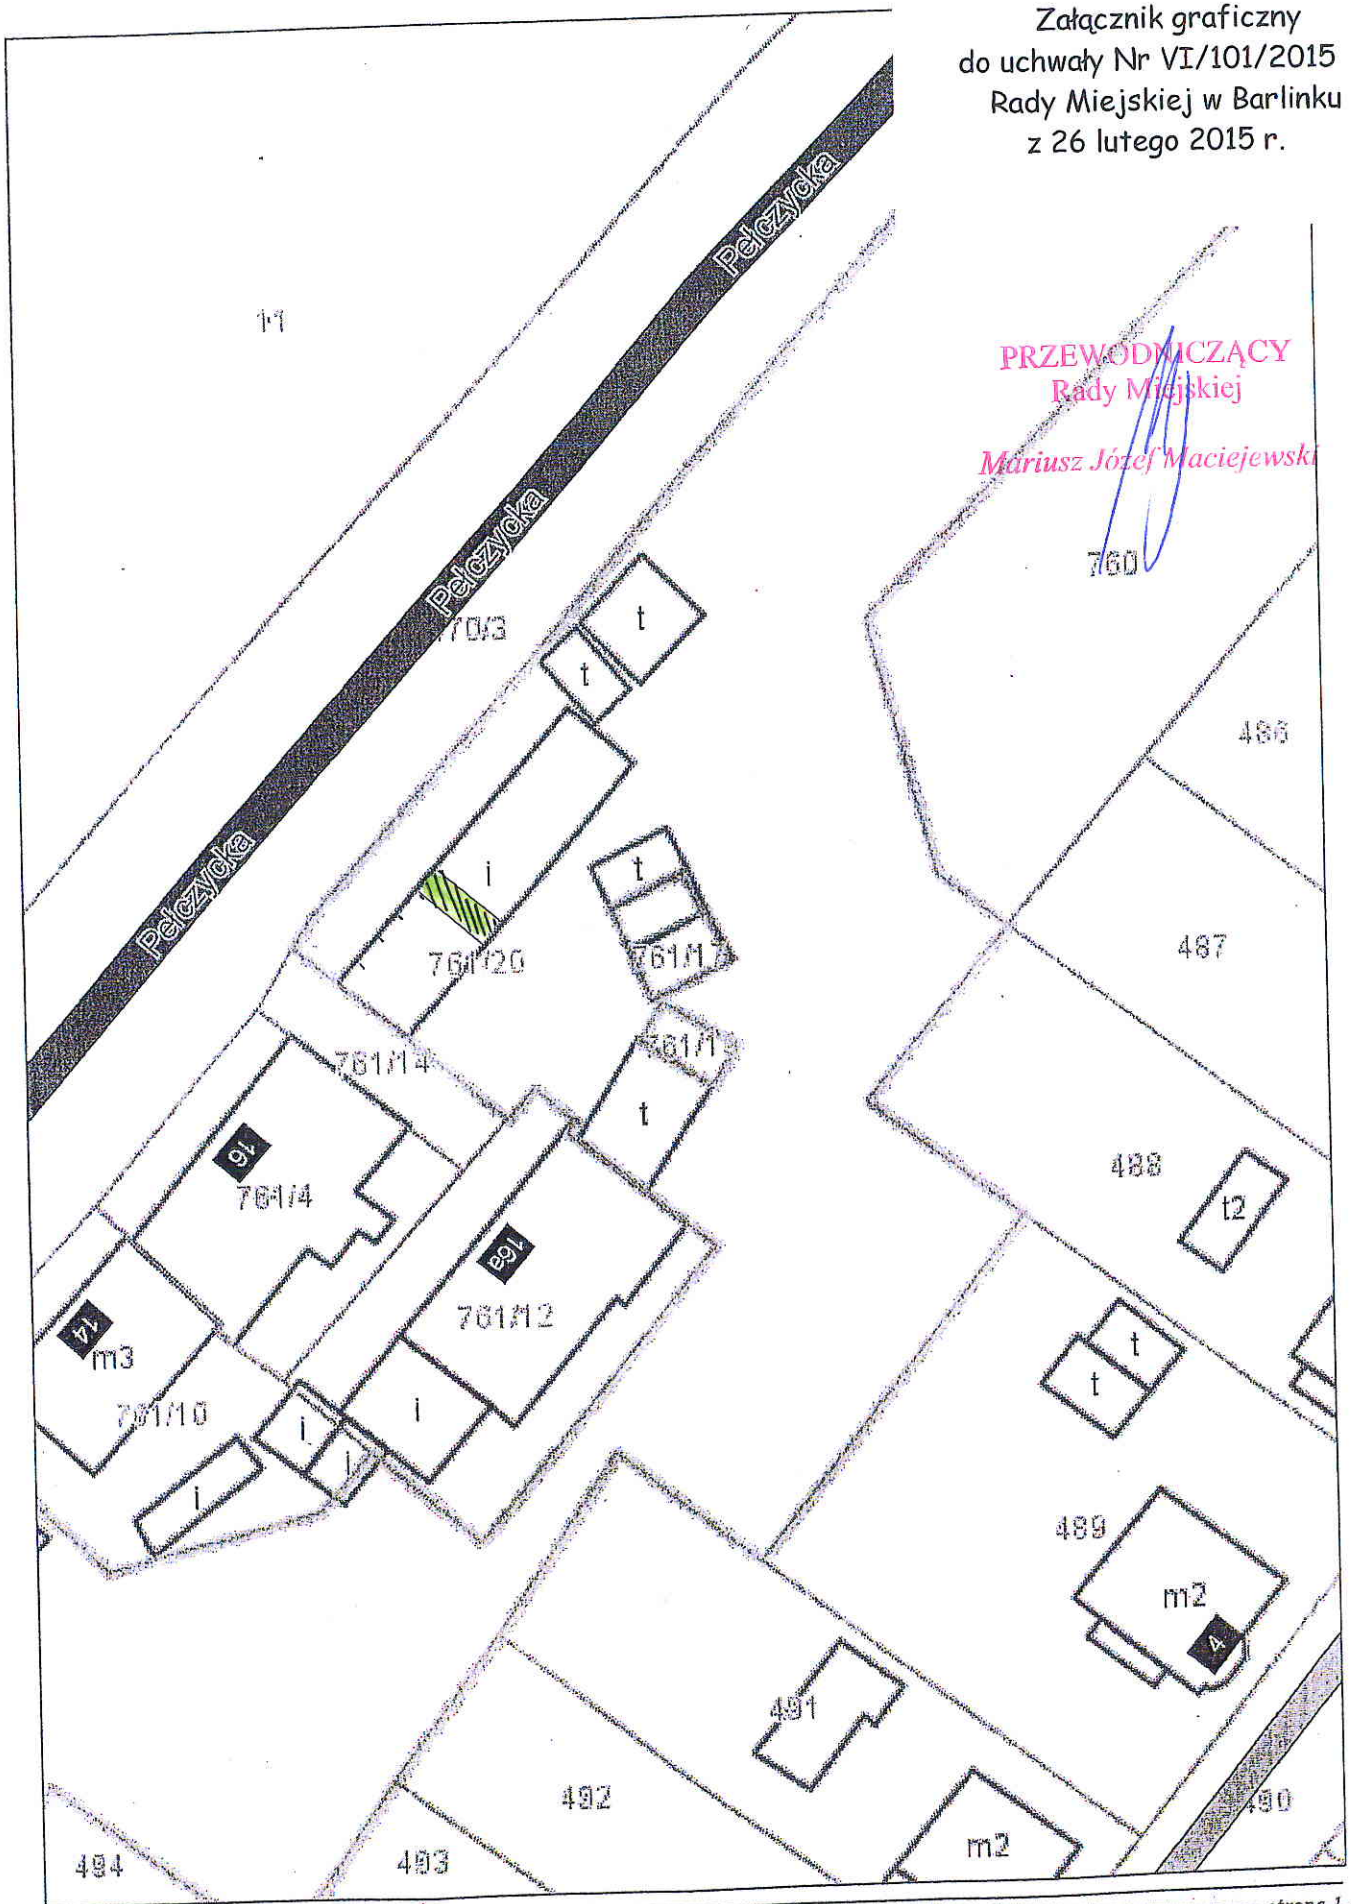

PRZEWODNICZĄCY
Rady Miejskiej
Mariusz Józef Maciejewski