


System Informacji Przestrzennej Województwa Zachodniopomorskiego

skala 1 : 500

Załącznik graficzny
do uchwały Nr VI/107/2015
Rady Miejskiej w Barlinku
z 26 lutego 2015 r.

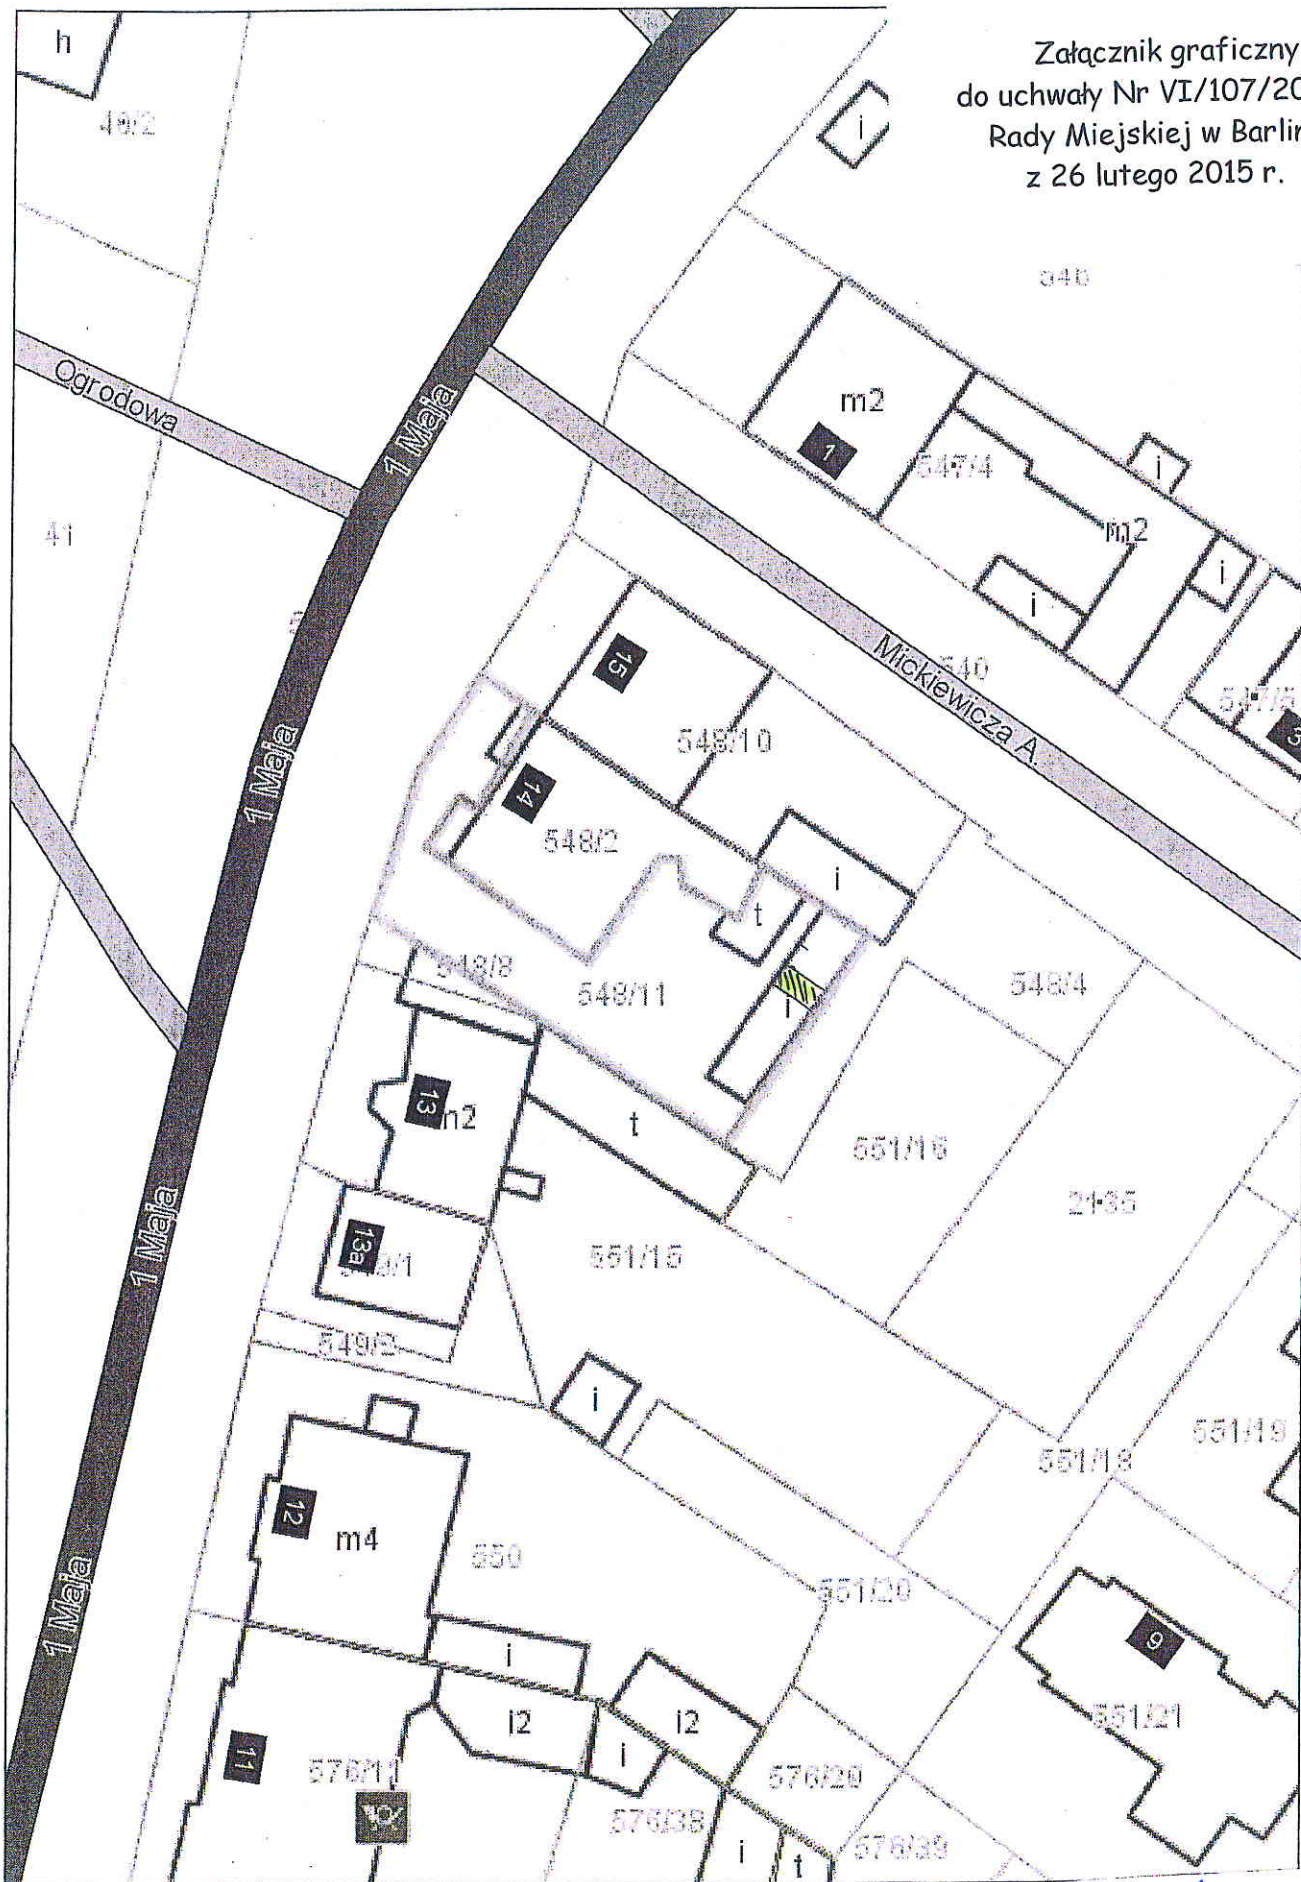

Niniejszy wydruk nie stanowi delimitacji

PRZEWODNICZĄCY
Rady Miejskiej

Mariusz Józef Maciejewski