


System Informacji Przestrzennej Województwa Zachodniopomorskiego

skala 1 : 500

Załącznik graficzny  
do uchwały Nr VI/121/2015  
Rady Miejskiej w Barlinku  
z 26 lutego 2015 r.

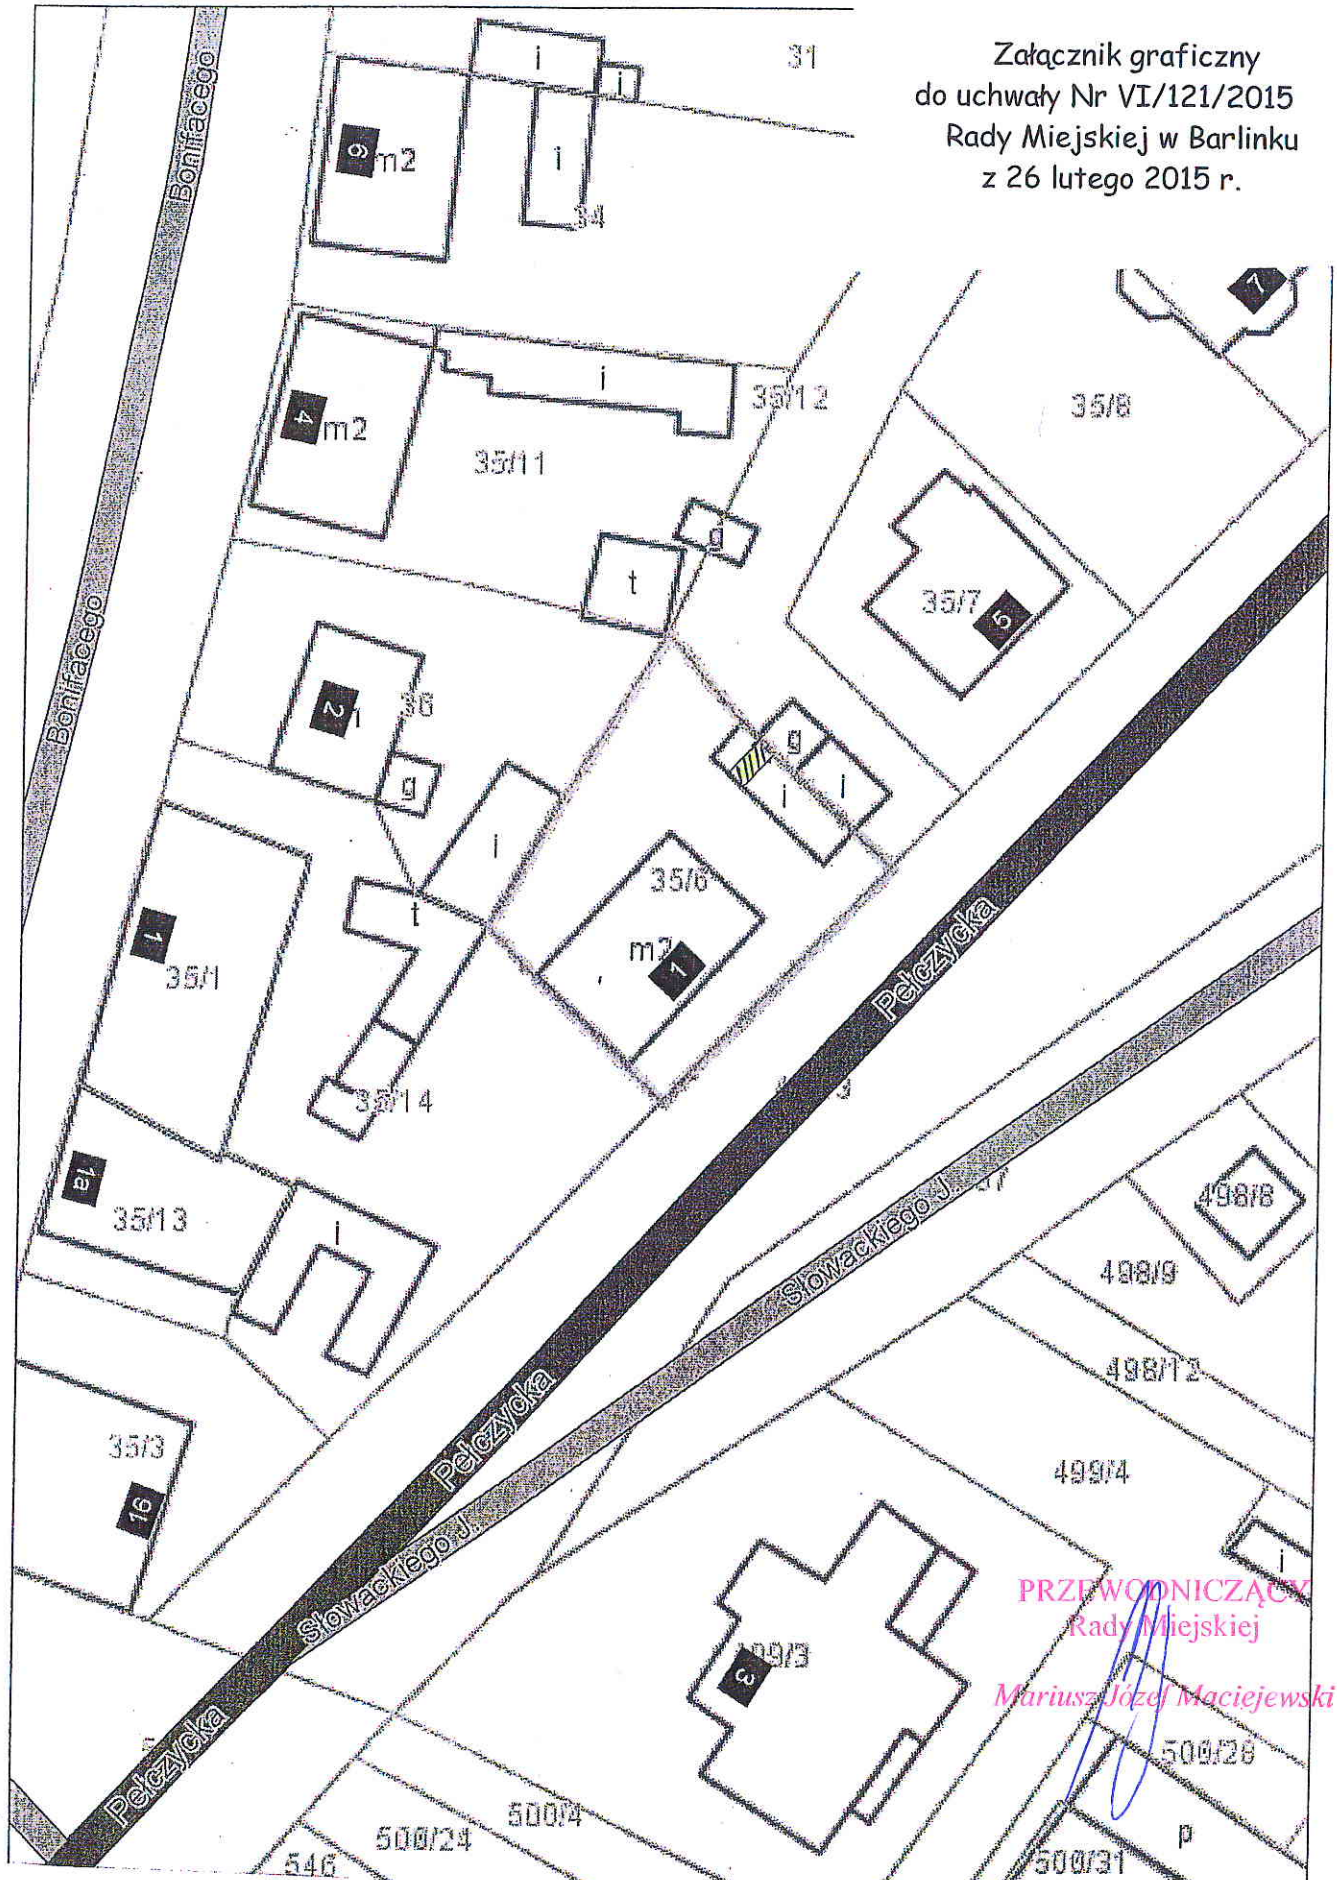

PRZEWODNICĄCY  
Rady Miejskiej  
*Mariusz Józef Maciejewski*