


Województwo zachodniopomorskie  
Powiat myśliborski  
Kadencja 32 1001 A Barlinek - miasto  
Księga ewidencyjna 0001 Barlinek 631  
Krzg: 00N664084.2015

# MAPA Z PROJEKTEM PODZIAŁY NIERUCHOMOŚCI opracowaną w trybie przepisów ustawy o gospodarce nieruchomościami działka nr 676/4 - ul. Ogrodowa s. 3514212342 - skłd 1500

Nowo wydziedziona działka nr 676/5, posiada bezpośredni dostęp do drogi publicznej działki nr 586 - tj. ul. Ogrodowej.  
Nowo wydziedziona działka nr 676/6, przeznaczona jest na doprzędz do działki nr 635/2 i wraz z nią będzie posiadała dostęp do drogi publicznej, działki nr 586 - tj. ul. Ogrodowej poprzez nowo wydziedzioną działkę nr 676/5, (droga wewnętrzna - gmina), na której należy ustanowić służebność dostępu.

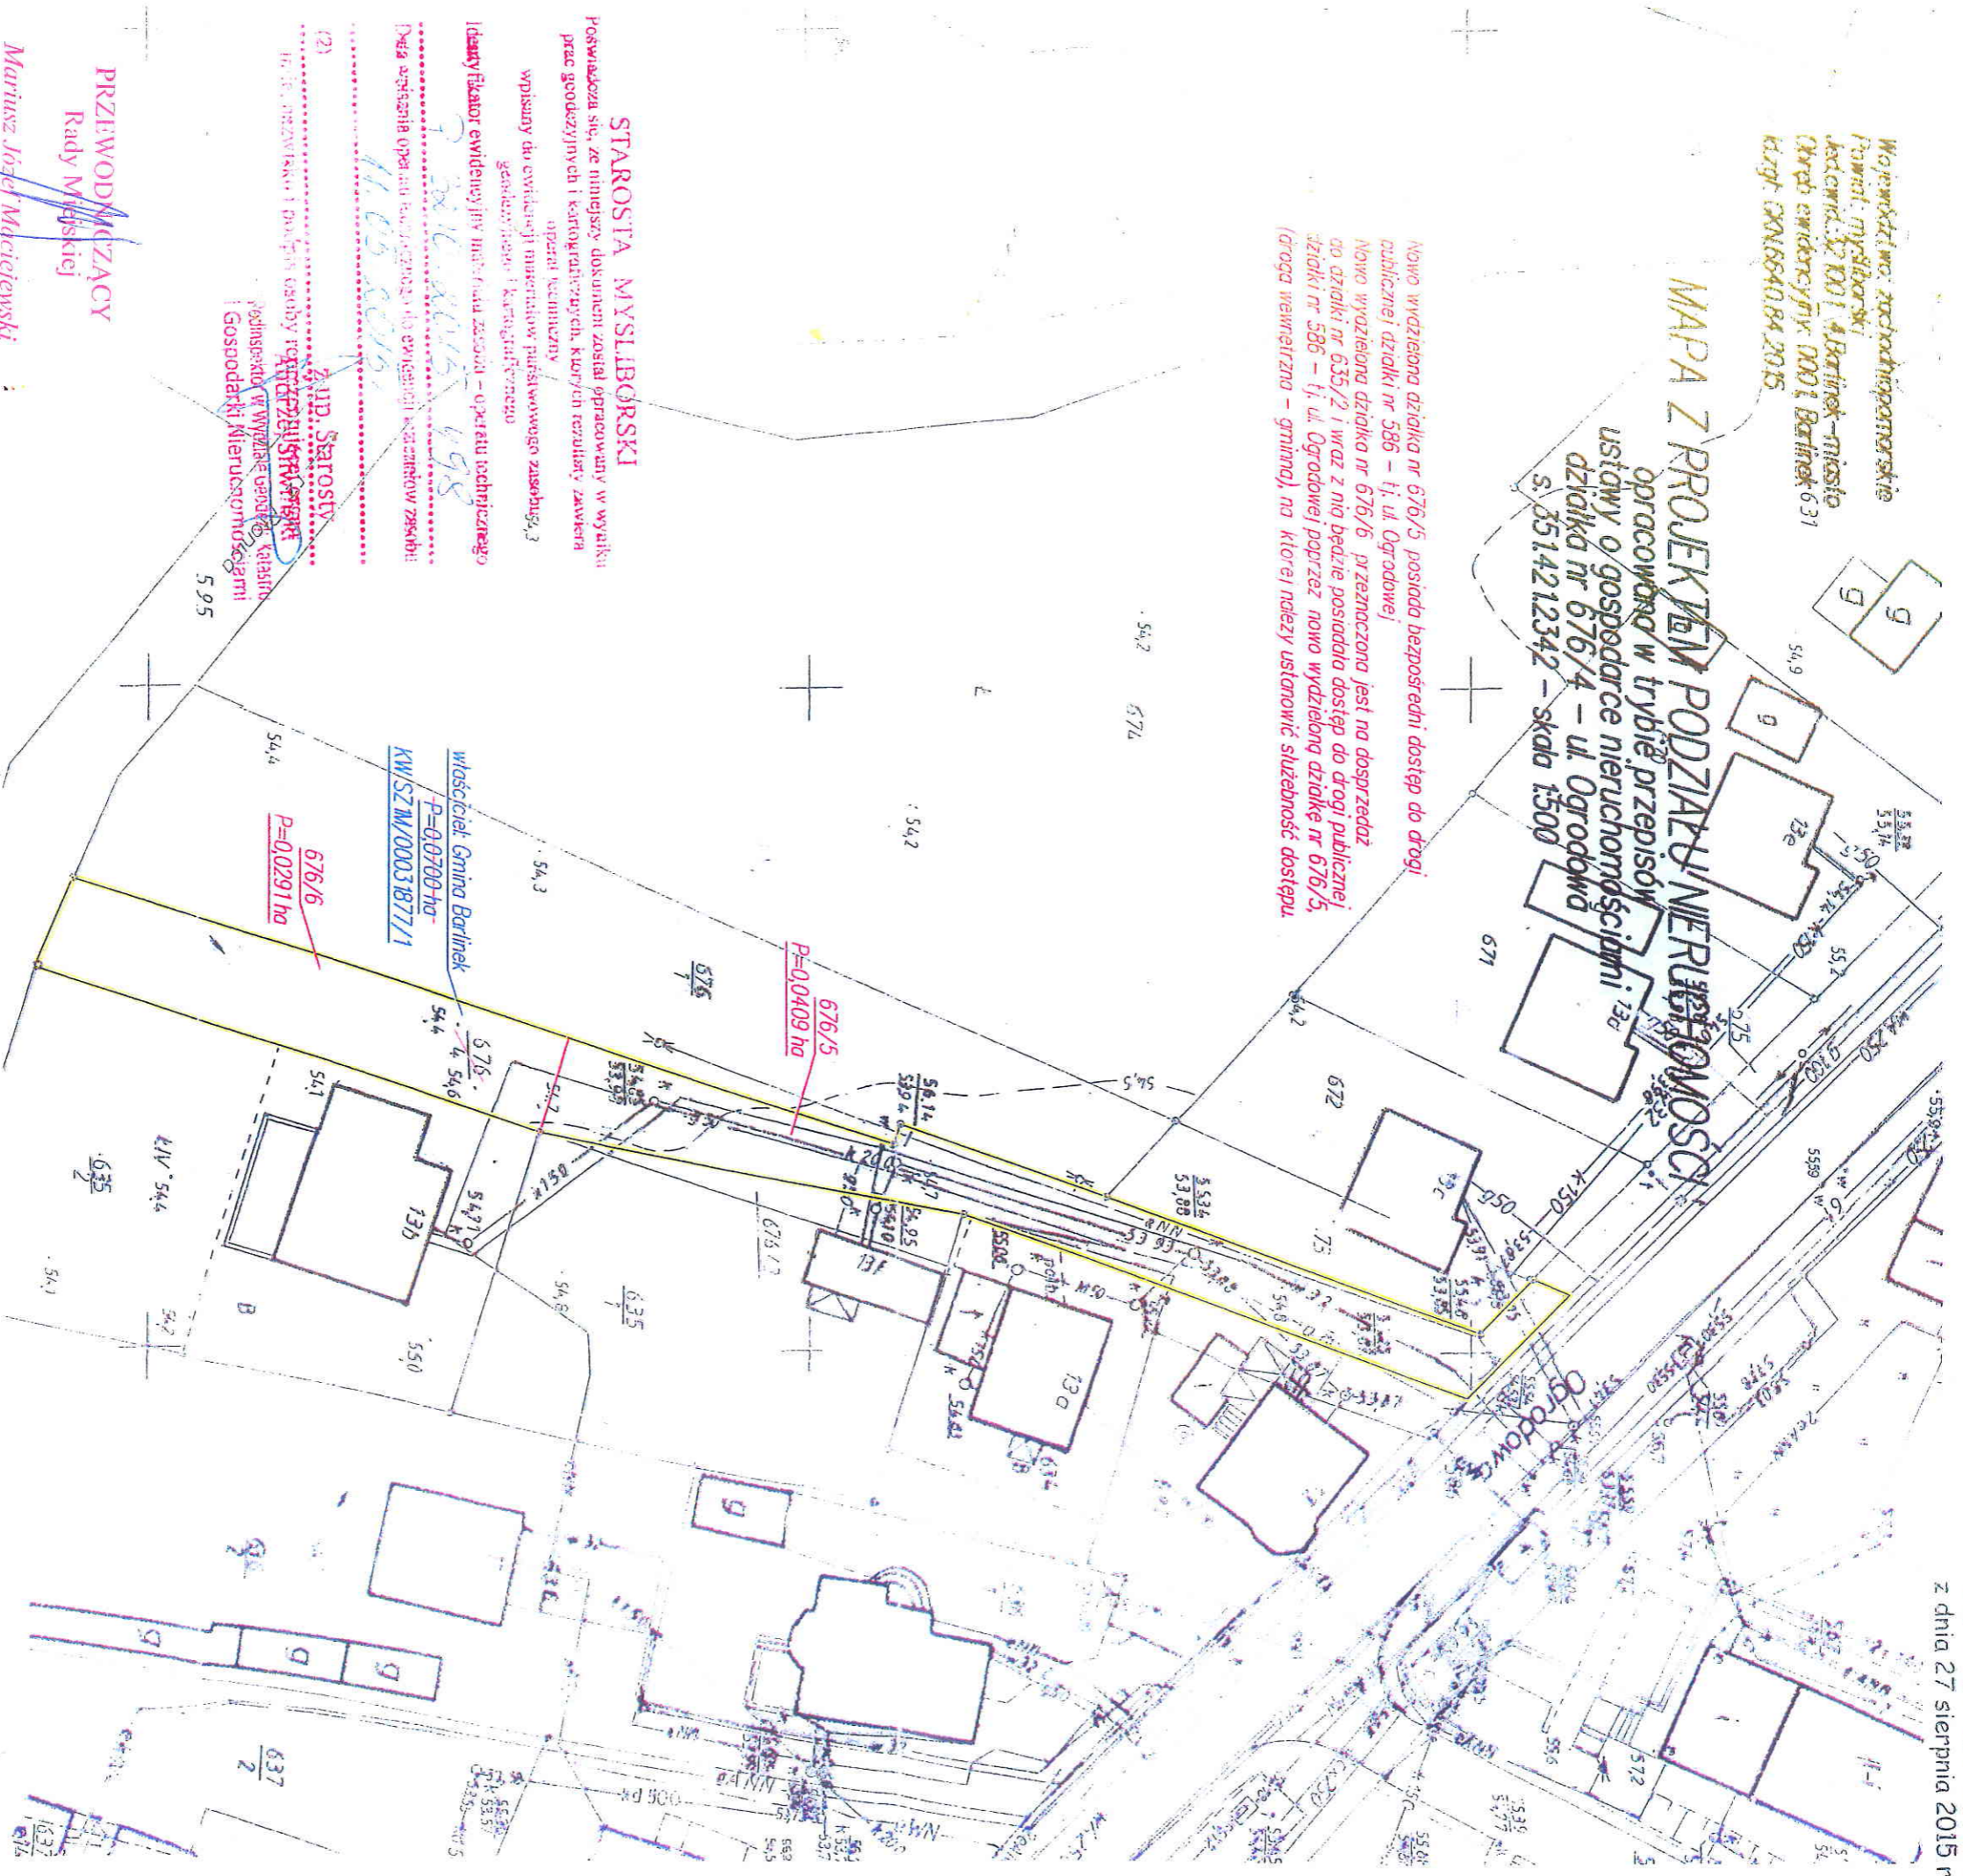

**STAROSTA MYŚLIBORSKI**

Postawiona się, że niniejszy dokument został opracowany w wyniku prac geodezyjnych i kartograficznych, których rezultaty zawiera aparat techniczny wpisany do ewidencji numerów państwowego zasobu, z gwałtowno i kartograficznie

Identyfikator ewidencji jest numerem zasobu - operatu technicznego

Data wpisania operatu technicznego do ewidencji jest datą zakupu

(2) **Z. J. P. Starosta**  
17.10.2015 r. w wydziale geodezji i katastru  
Gospodarki Nieruchomościami

**PRZEWODNICZĄCY**  
Rady Miejskiej  
**Mariusz Józef Maciejewski**

Załącznik graficzny  
do uchwały Nr XI/185/2015  
Rady Miejskiej w Barlinku  
z dnia 27 sierpnia 2015 r.