


RZUT II-GO PIĘTRA - CZĘŚĆ "A" - 1 : 100

SCHEMAT BUD. PRZYCHODNI

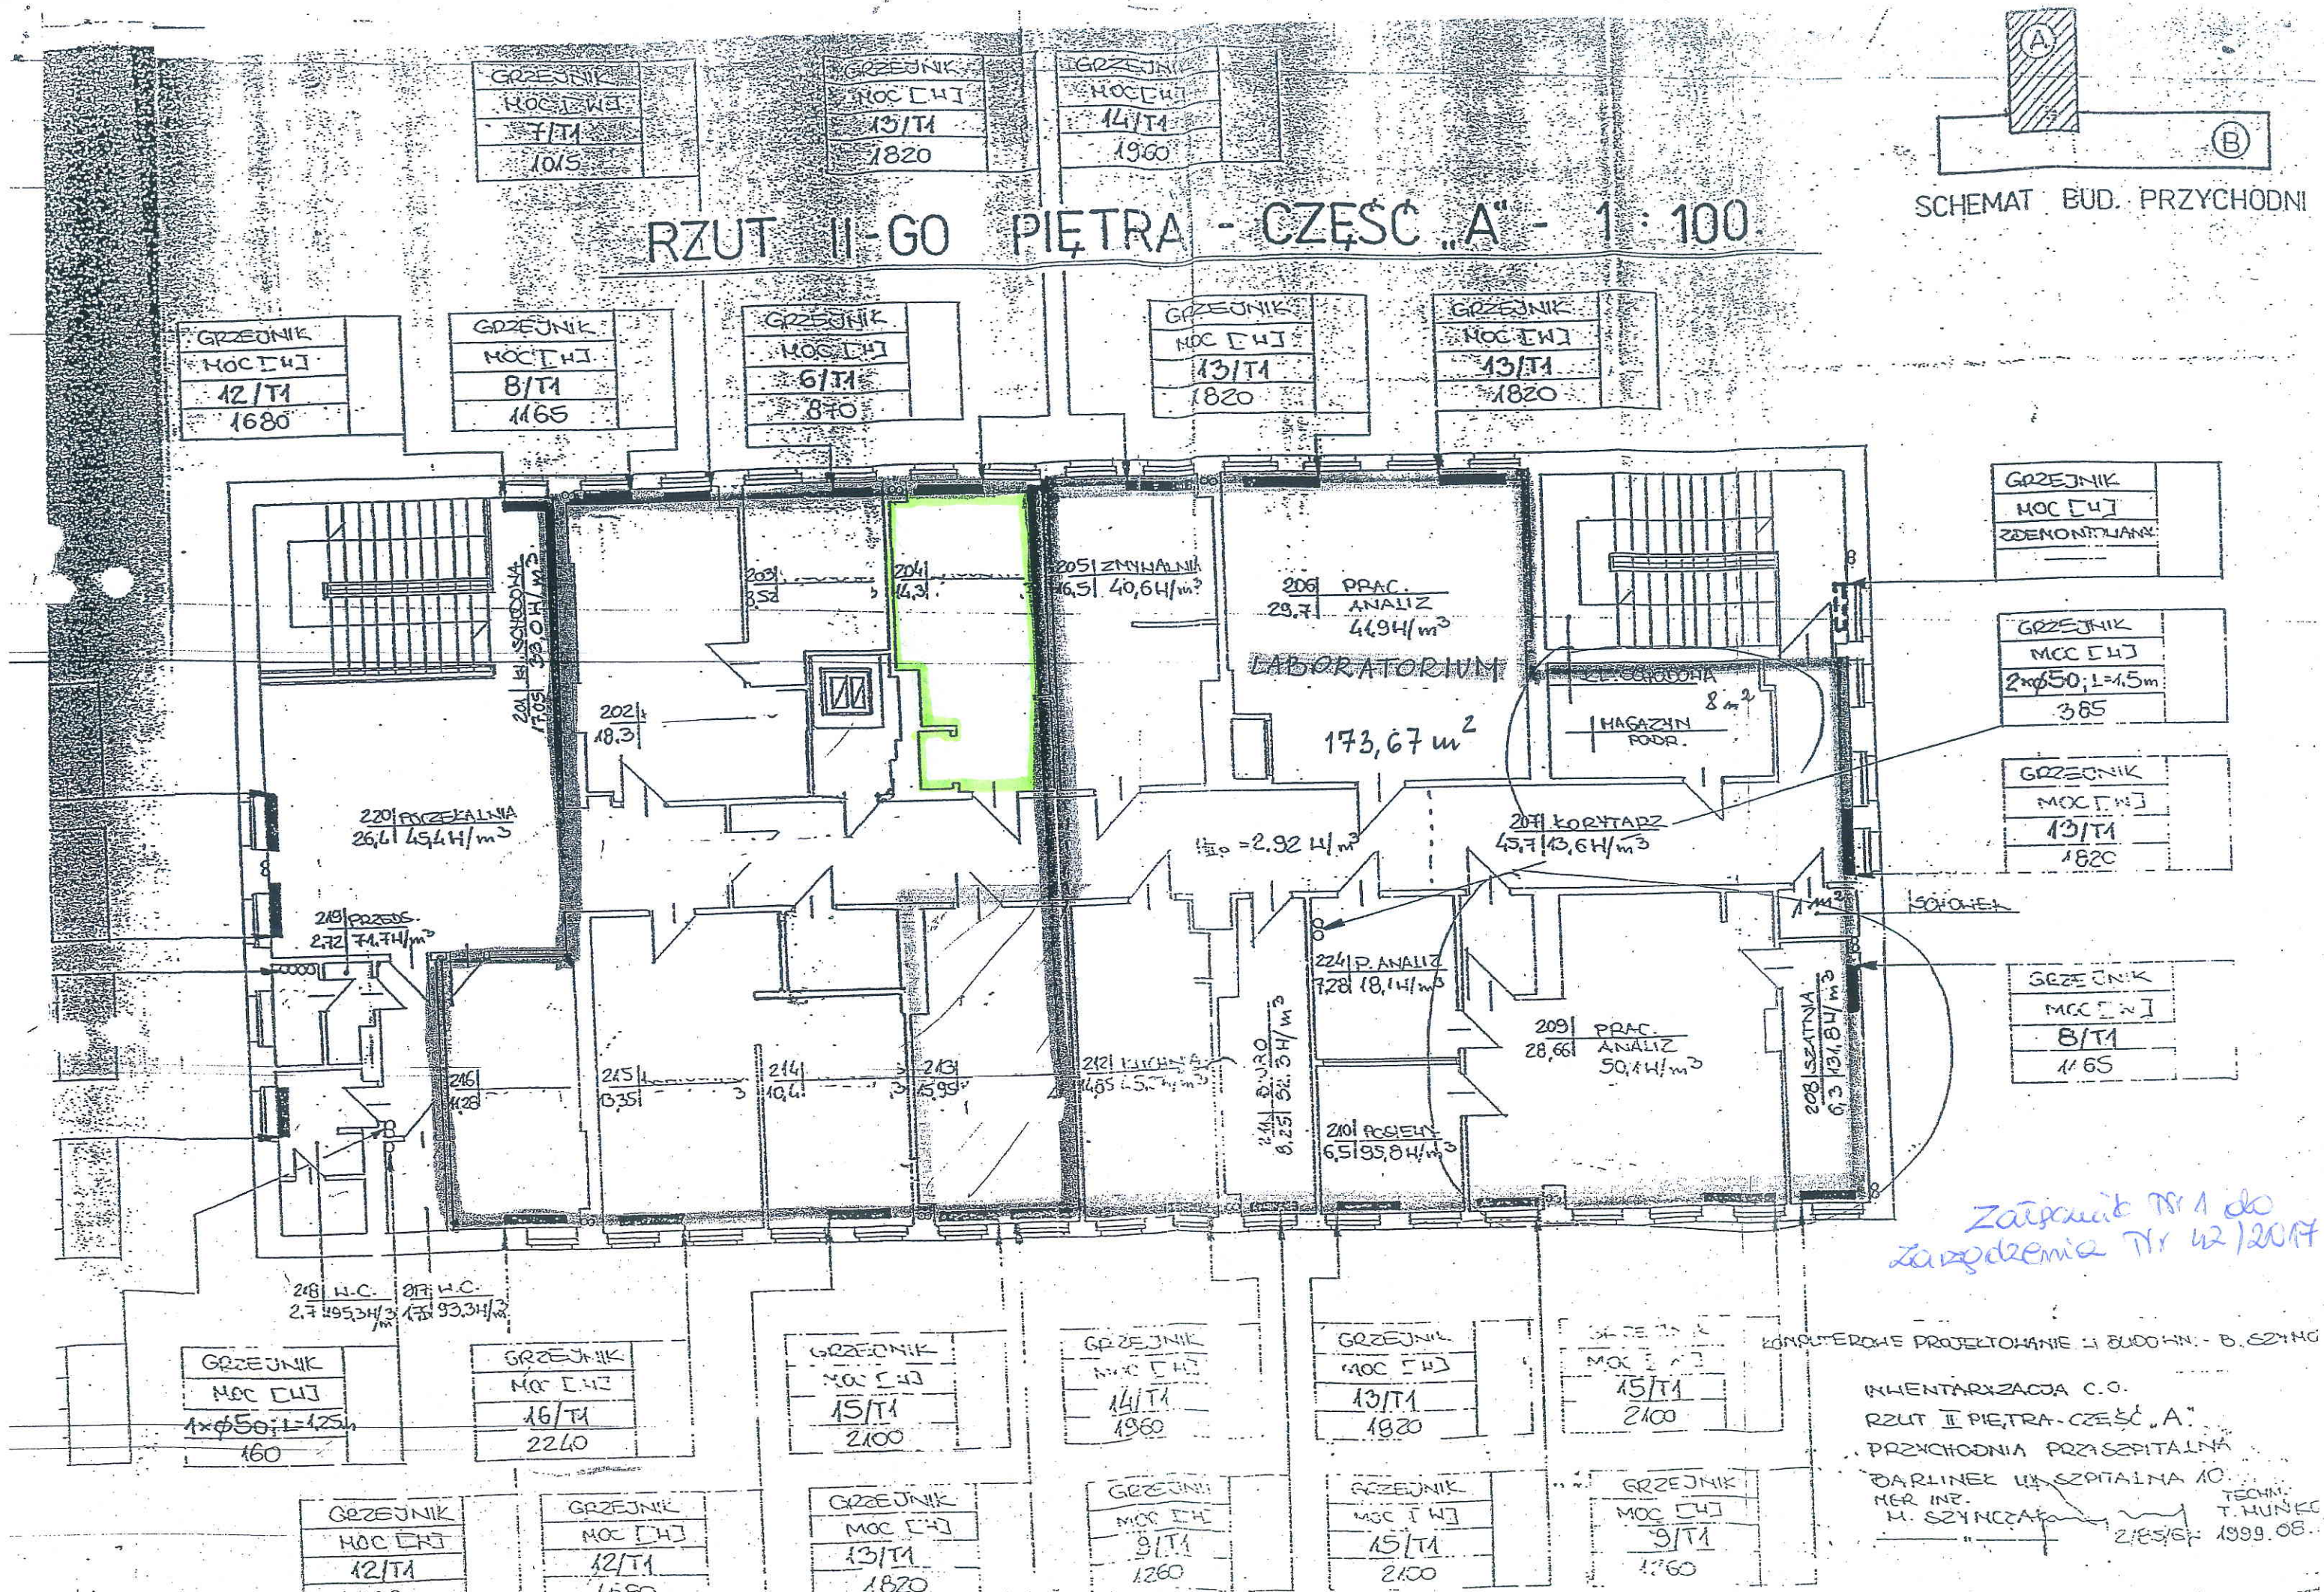

Załącznik Nr 1 do
Załącznika Nr 42/2017

KOMPUTEROWE PROJEKTOWANIE I BUDOWNI - B. SZYMC
INWENTARYZACJA C.O.
RZUT II PIĘTRA - CZĘŚĆ "A"
PRZYCHODNIA PRZESZPITALNA
DARLINEK UL. SZPITALNA 10
MER INF.
M. SZYMCZAK
2/85/67 1999.08.