


Załącznik
Legenda
— działki stanowiące własność Gminy Barlinek

id. Zgłoszenia GKN.6640.973.2018
Województwo: zachodniopomorskie
Powiat: myśliborski
Jednostka ewidencyjna: 321001_4, Barlinek-miasto
Obręb ewidencyjny: 321001_4.0001, Barlinek

MAPA Z WSTĘPNYM PROJEKTEM PODZIAŁU NIERUCHOMOŚCI

opracowanym w trybie przepisów ustawy o gospodarce nieruchomościami
wydrukowana na podstawie Licencji nr GKN.6642.1000.2018_3210_CL1
z dnia 10.07.2018r wydanej przez Starostę Myśliborskiego
działka numer 218/2 i 219/2 s. 3514.21.1813, 1814, 1833, 1834 - skala 1:1000

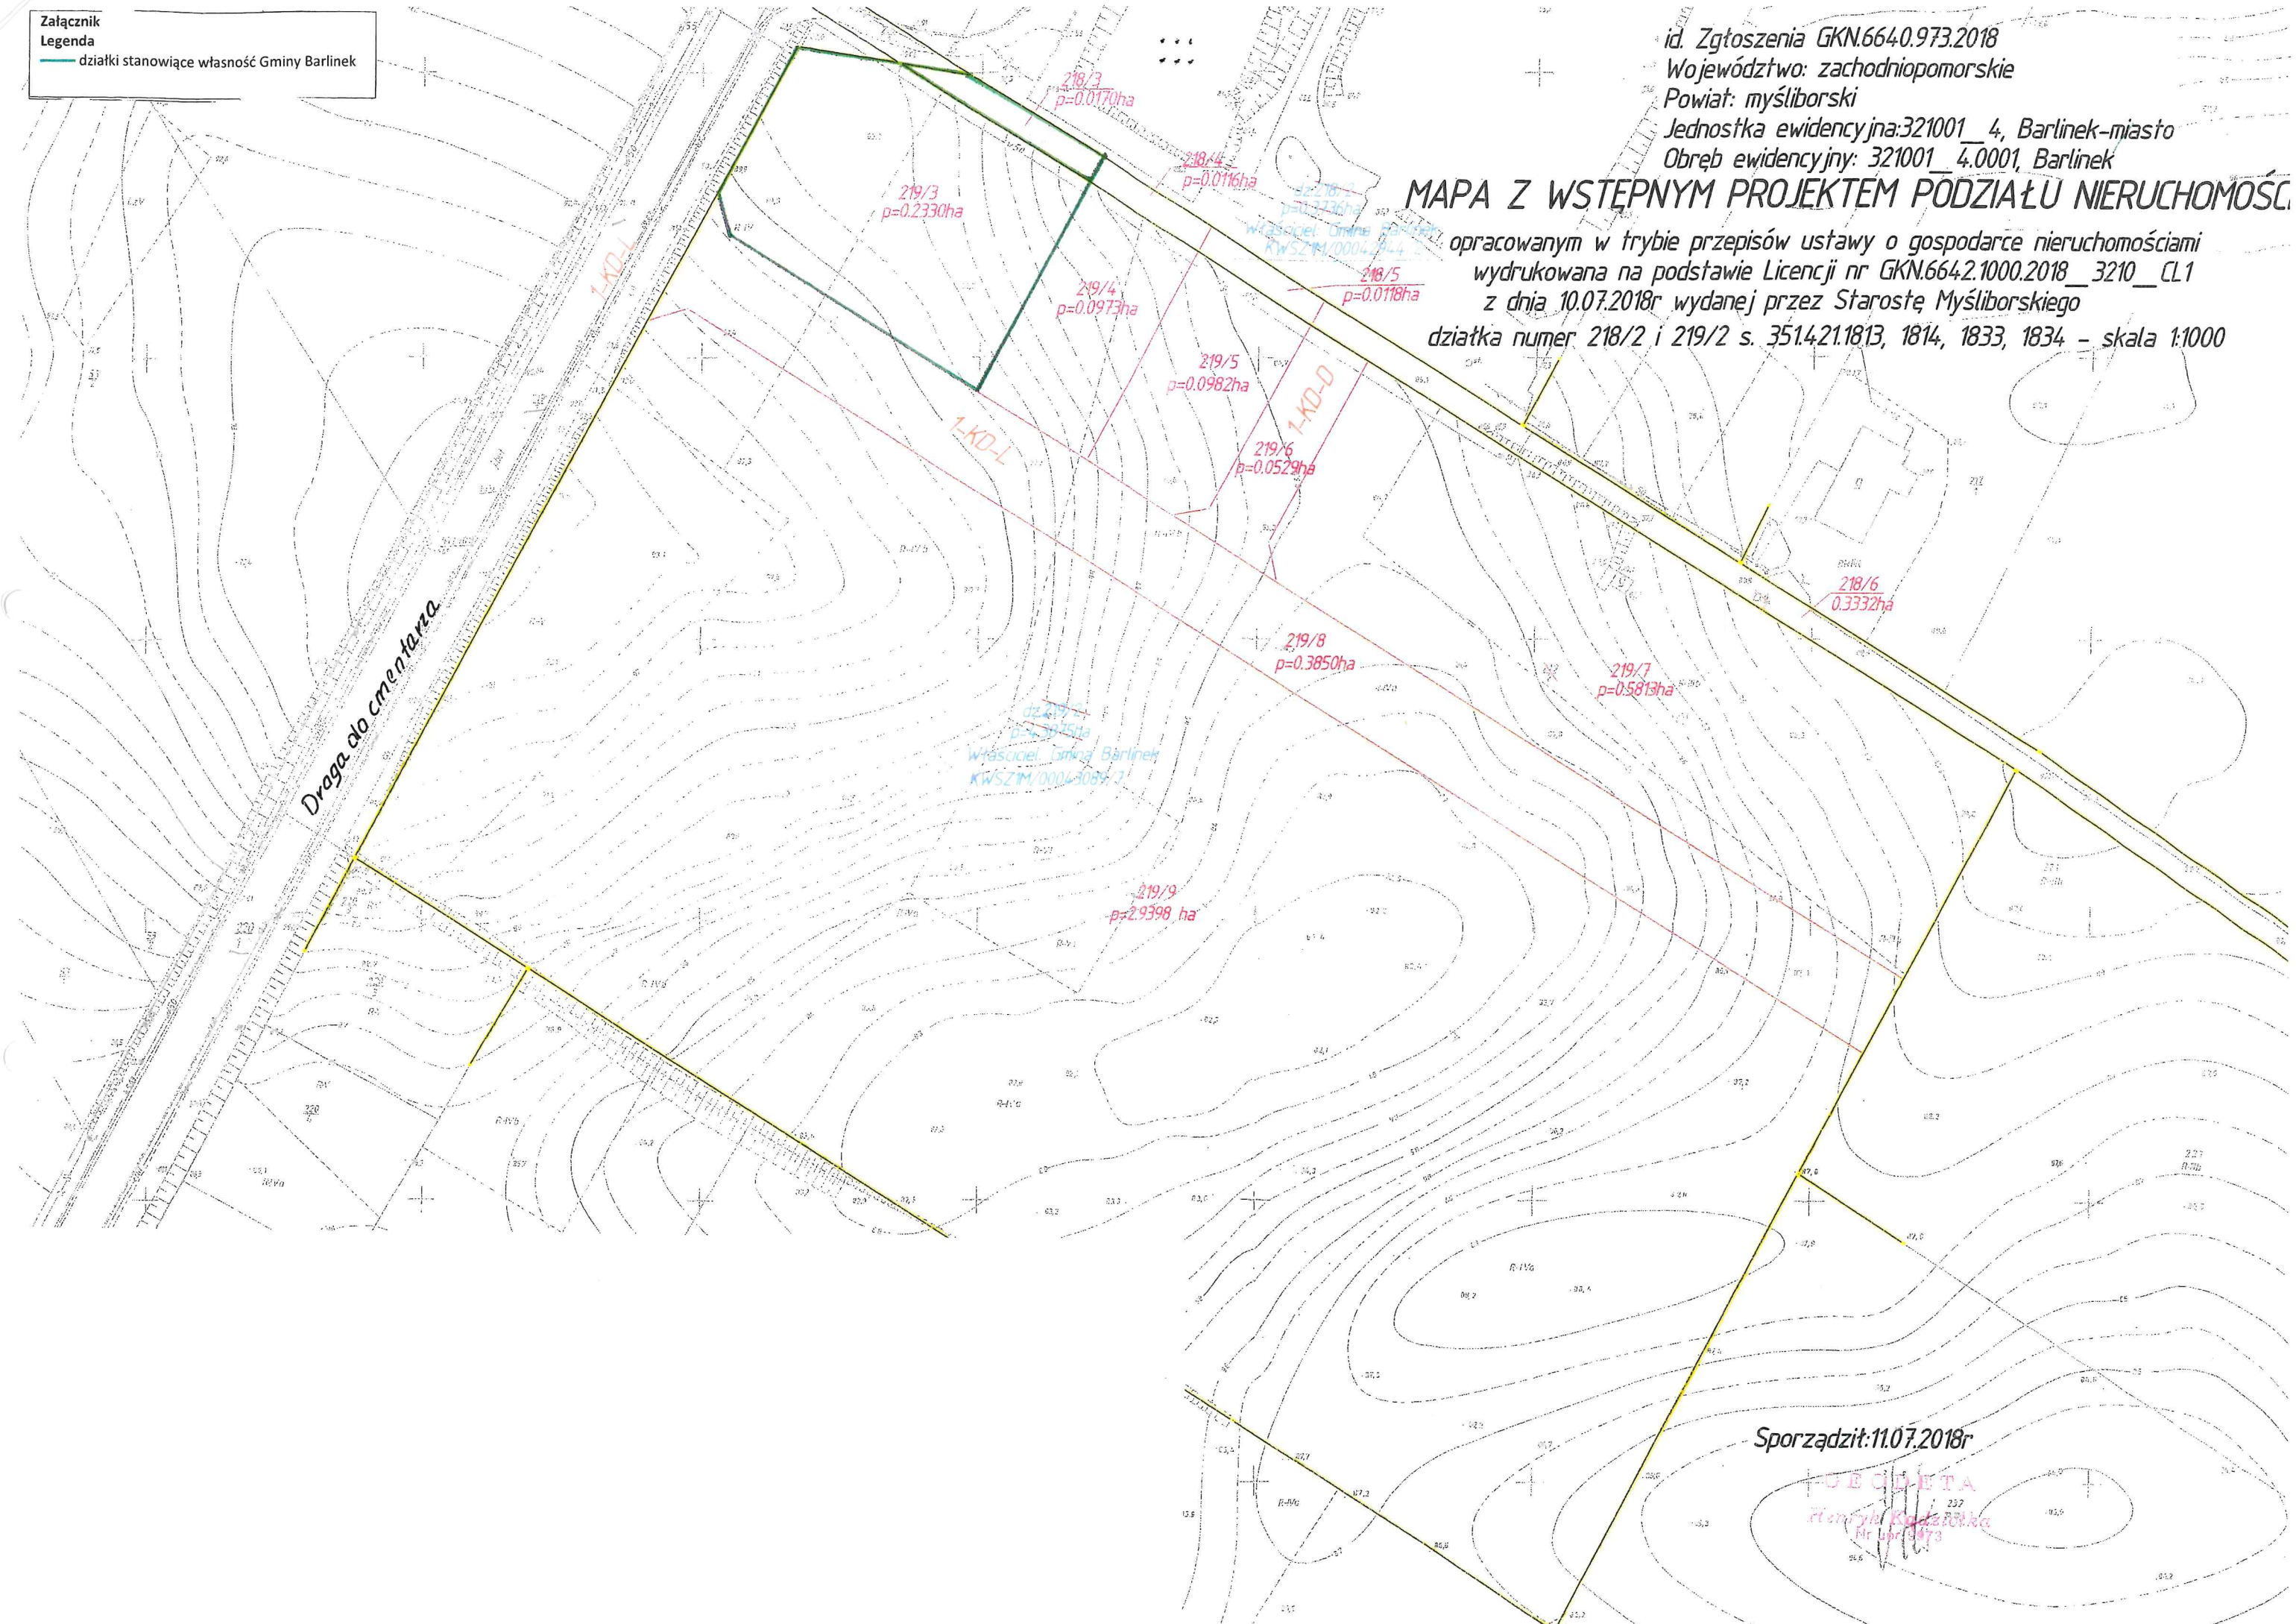

Sporządził: 11.07.2018r

UJEDA
Krzysztof Kozłowski
Nr uprawnień