


Załącznik graficzny do uchwały Nr LVI/476/2018
Legenda
— działki stanowiące własność Gminy Barlinek

id. Zgłoszenia GKN.664.0.973.2018
Województwo: zachodniopomorskie
Powiat: myśliborski
Jednostka ewidencyjna: 321001_4, Barlinek-miasto
Obręb ewidencyjny: 321001_4.0001, Barlinek

MAPA Z WSTĘPNYM PROJEKTEM PODZIAŁU NIERUCHOMOŚĆ

opracowanym w trybie przepisów ustawy o gospodarce nieruchomościami
wydrukowana na podstawie Licencji nr GKN.664.2.1000.2018_3210_CL1
z dnia 10.07.2018r wydanej przez Starostę Myśliborskiego
działka numer 218/2 i 219/2 s. 351.4.21.1813, 1814, 1833, 1834 - skala 1:1000

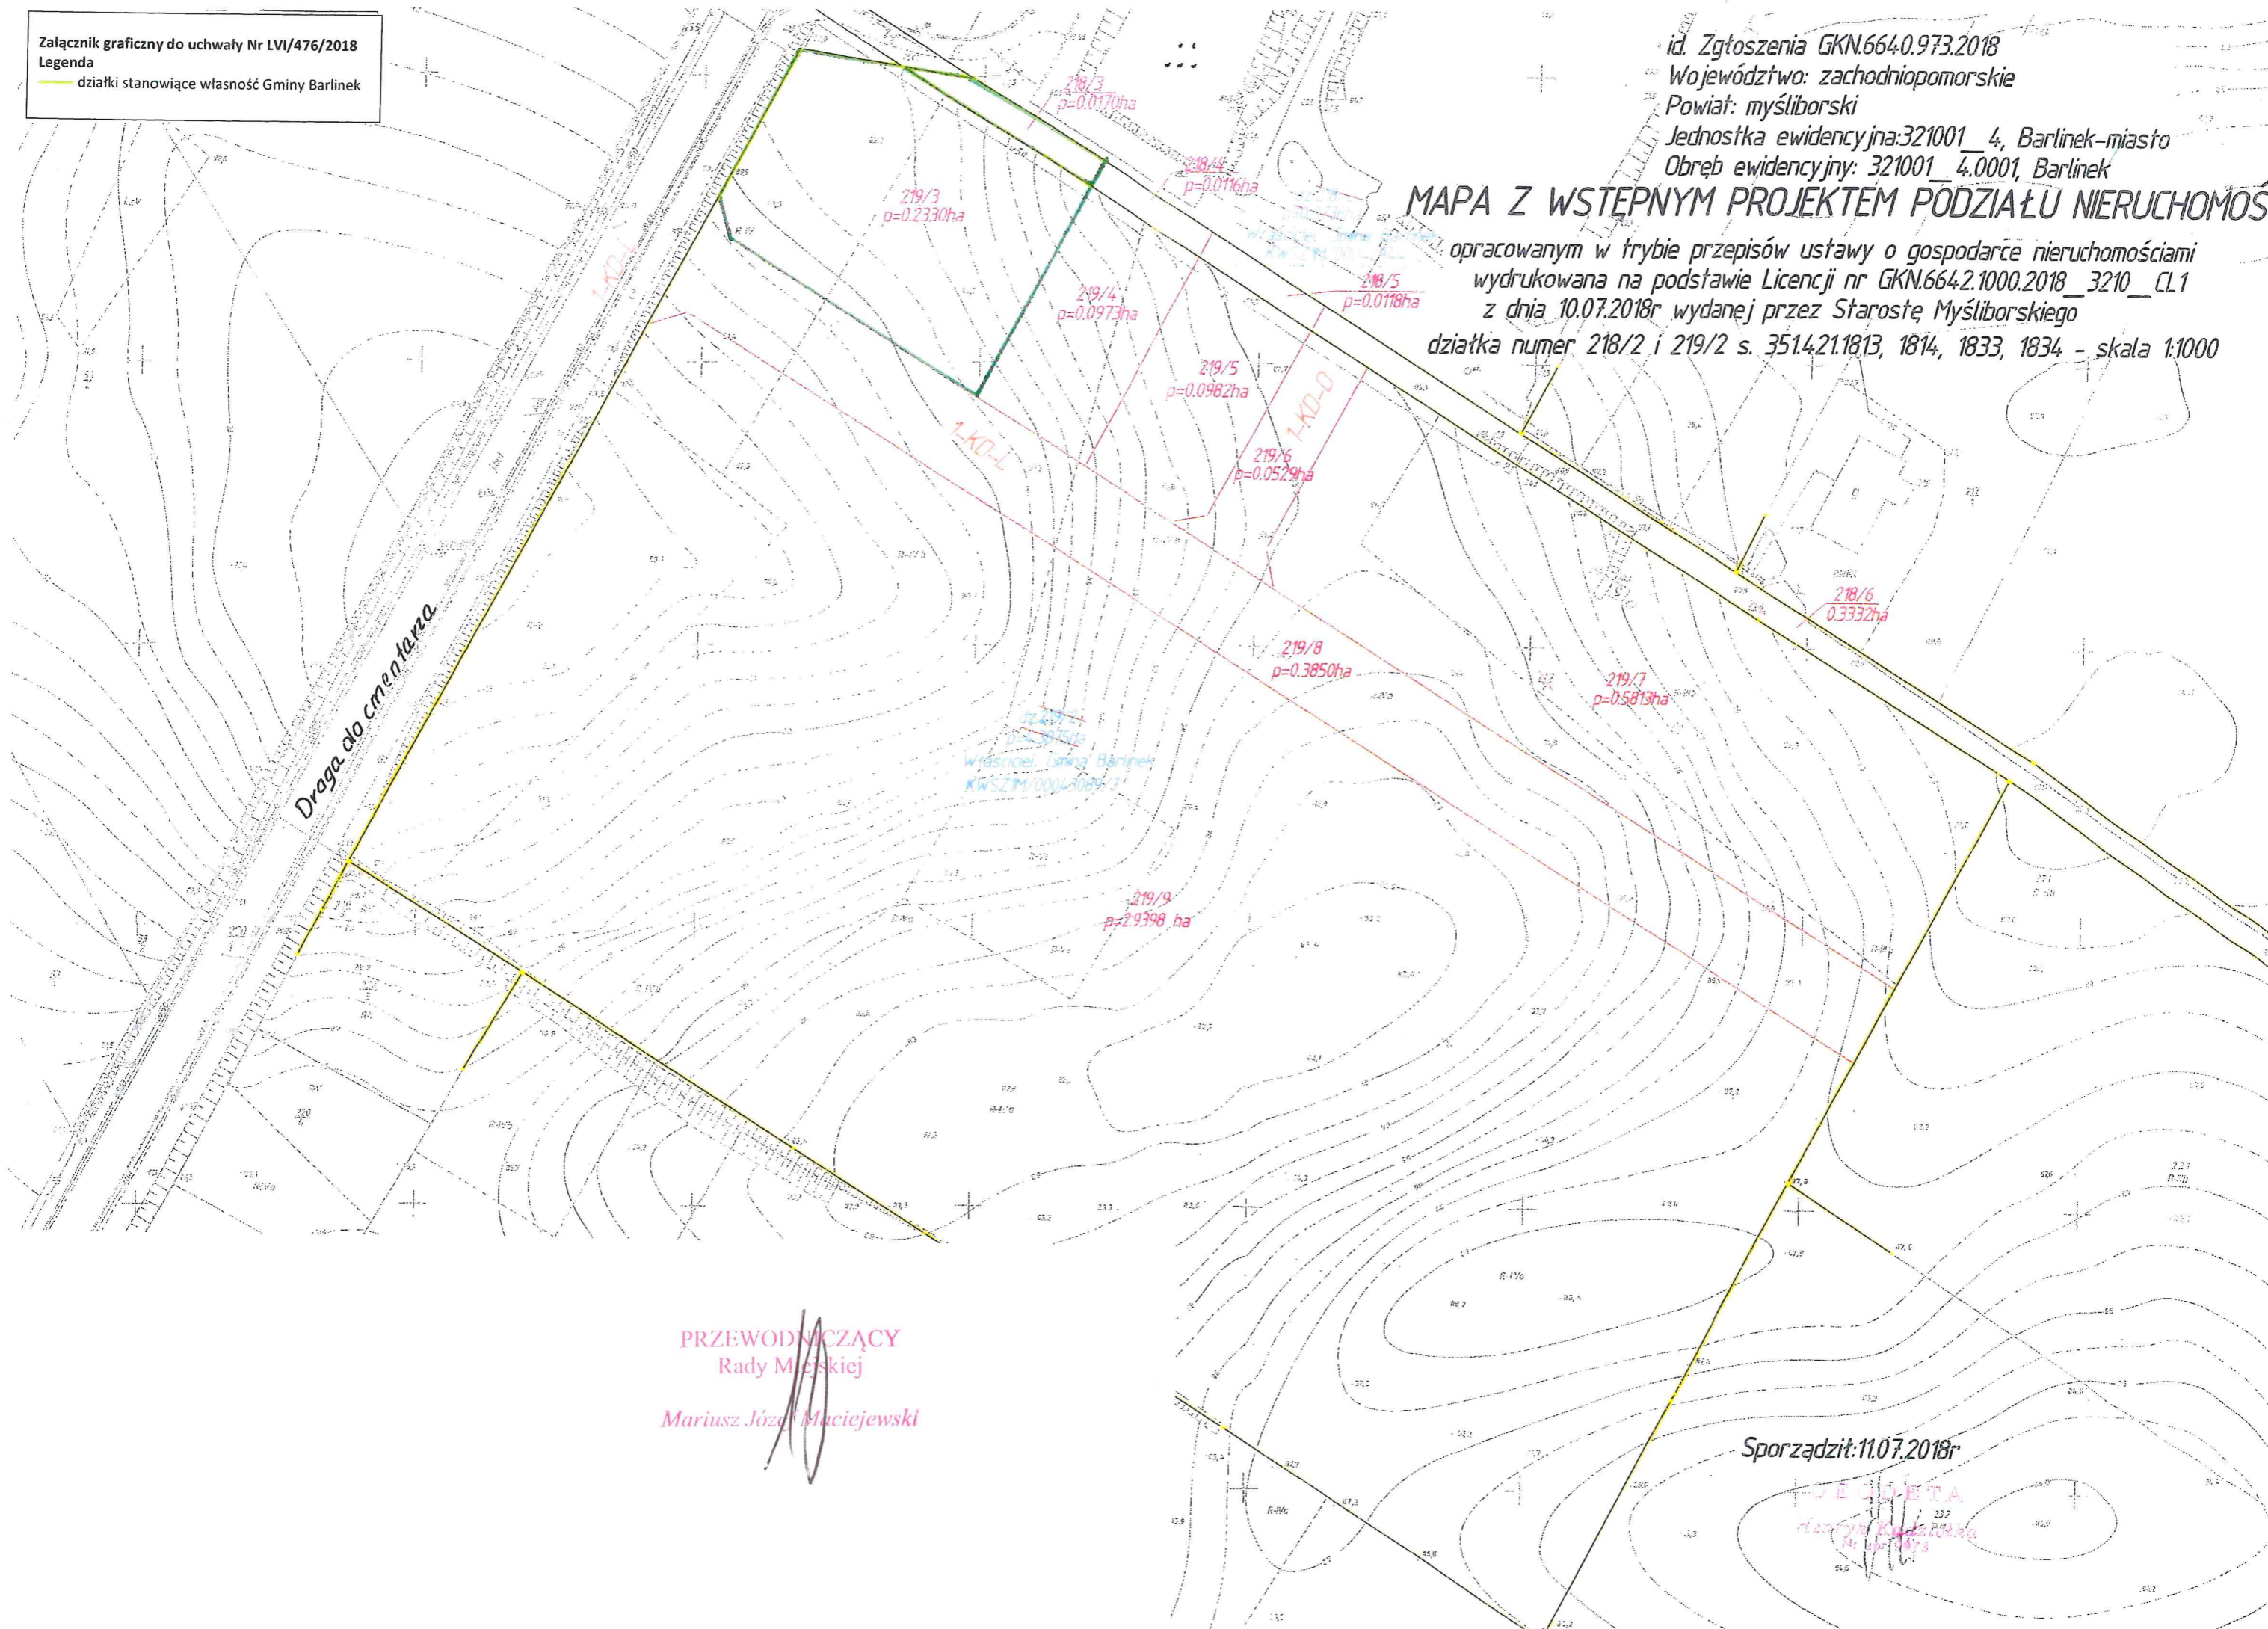

PRZEWODNICZĄCY
Rady Miejskiej

Mariusz Józef Maciejewski

Sporządził: 11.07.2018r

PROJEKTANTA
Mariusz Józef Maciejewski
nr 1107/2018