


25 abcdefgh

ul. Matejki

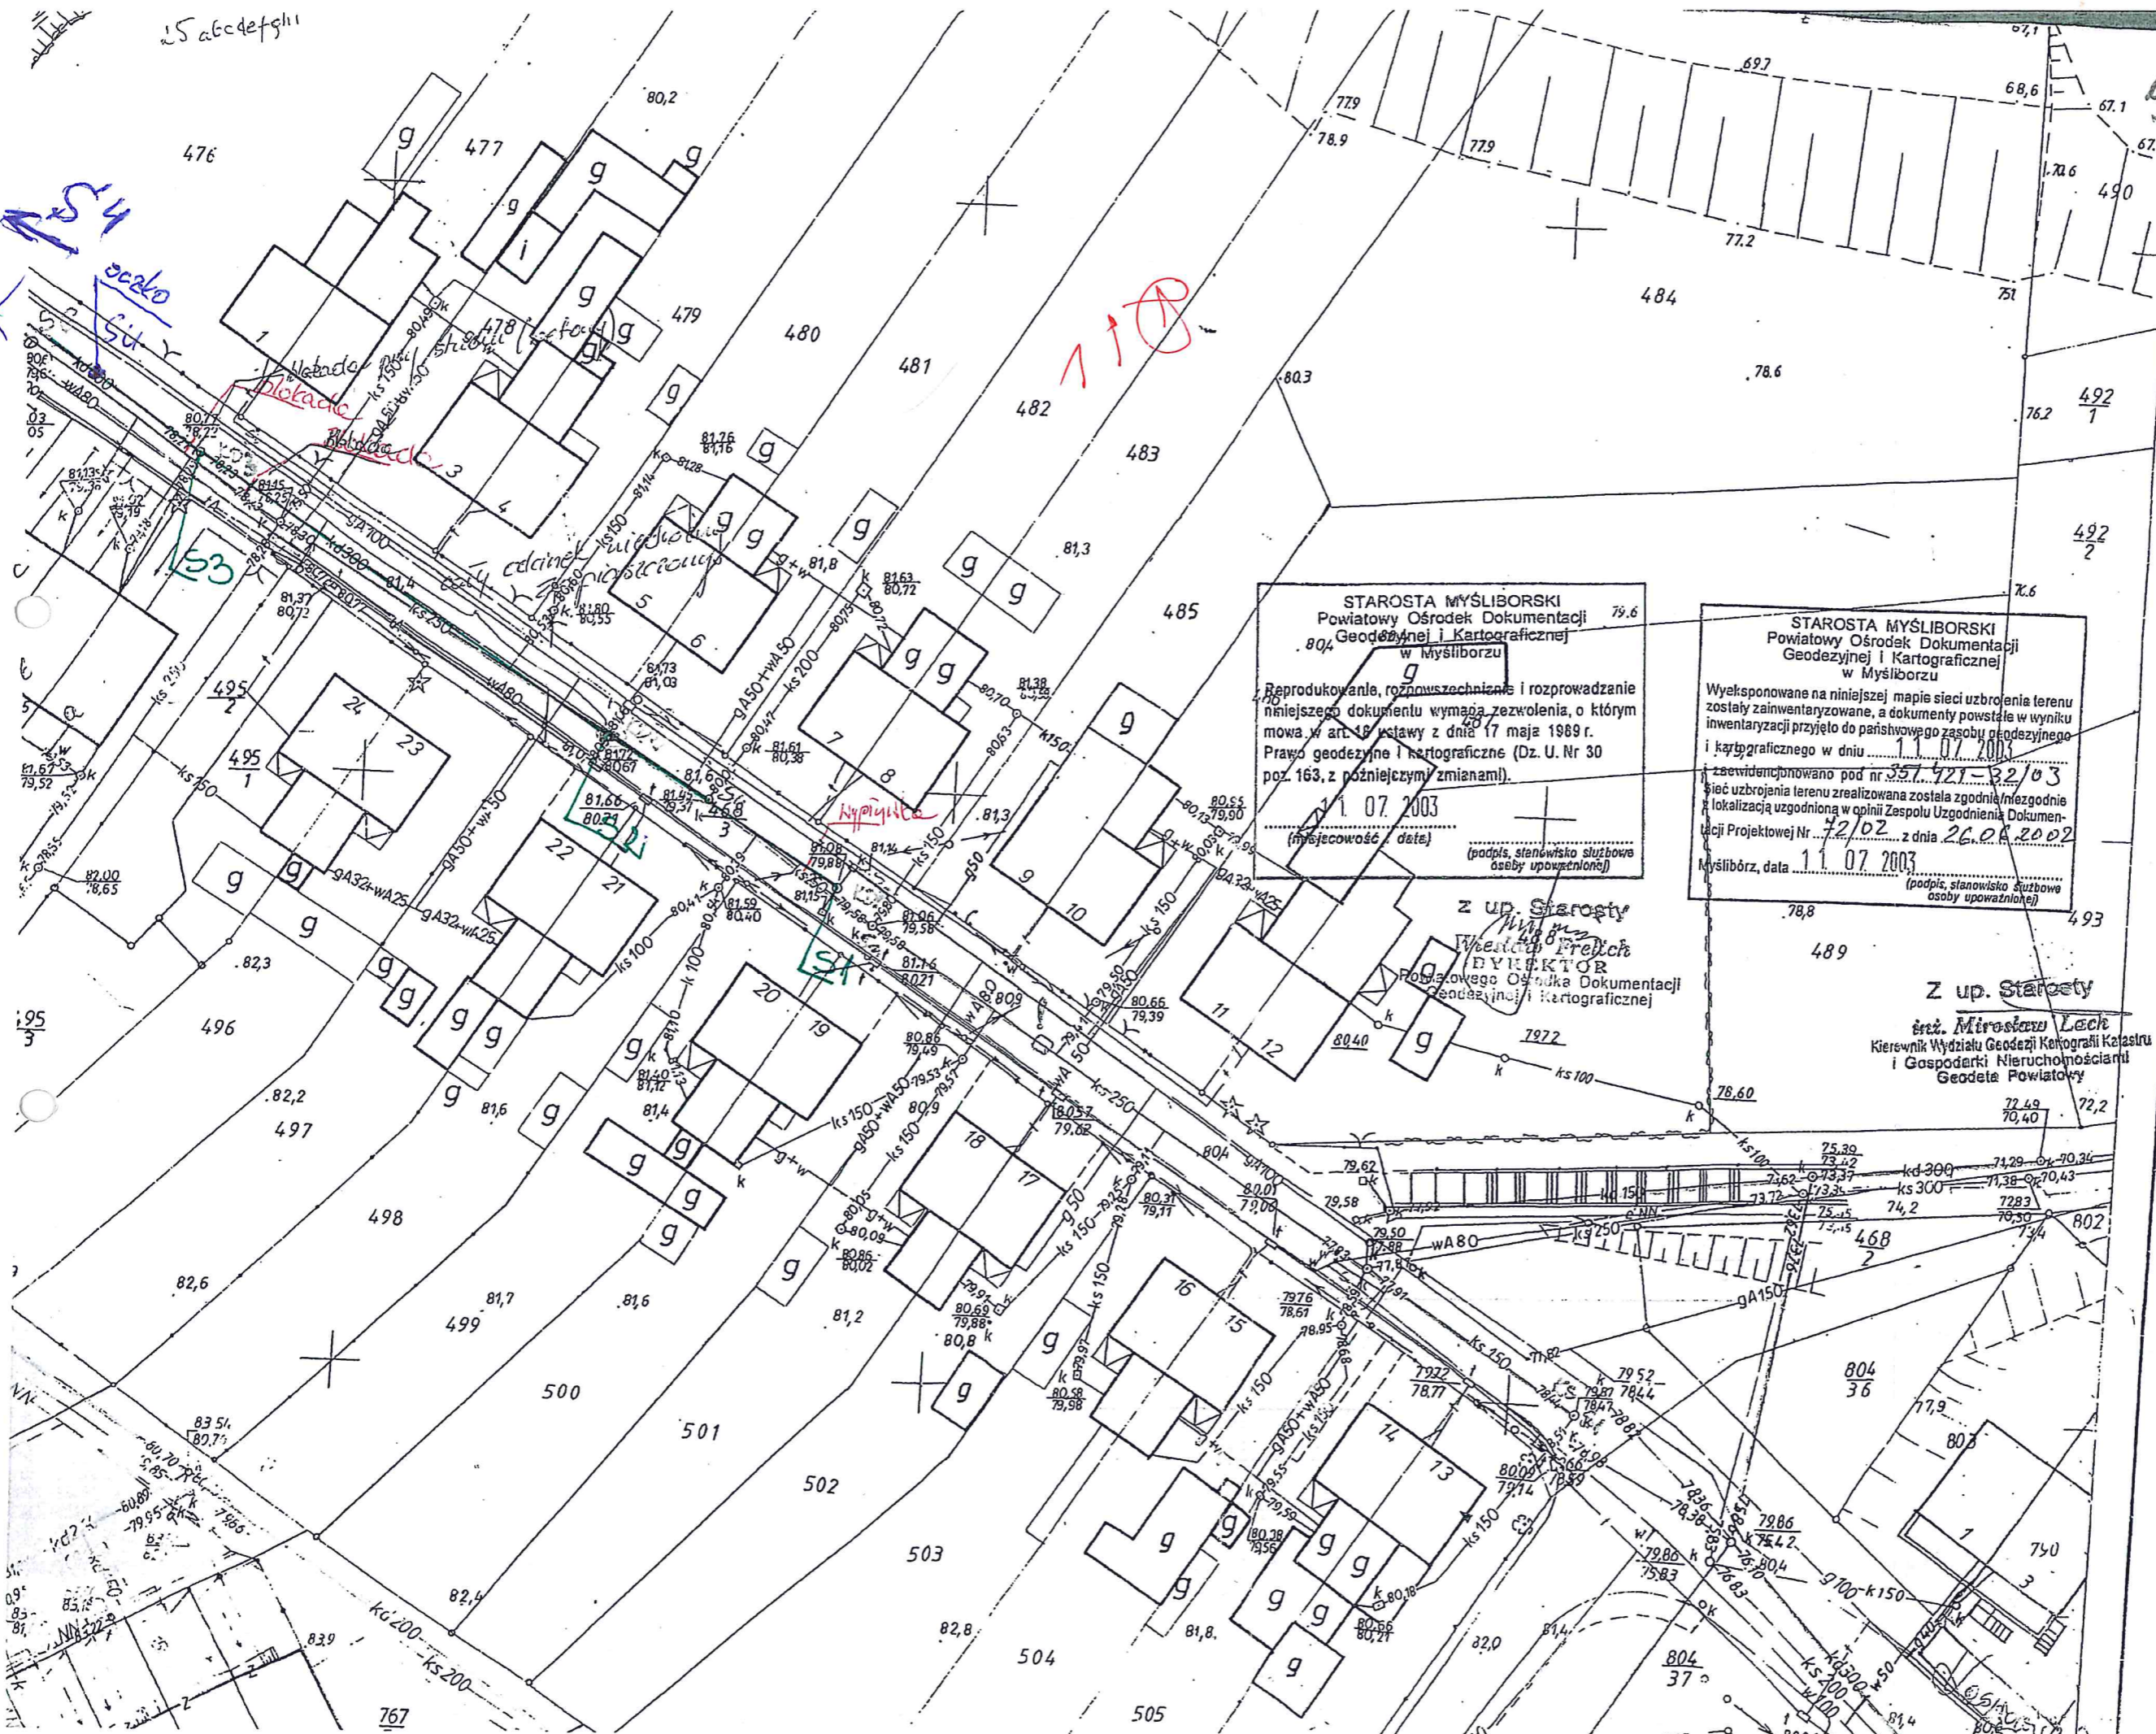

STAROSTA MYŚLIBORSKI
Powiatowy Ośrodek Dokumentacji
Geodezyjnej i Kartograficznej
w Myśliborzu

Reprodukcje, rozpraszanie i rozprowadzanie niniejszego dokumentu wymaga zezwolenia, o którym mowa w art. 18 ustawy z dnia 17 maja 1989 r. Prawo geodezyjne i kartograficzne (Dz. U. Nr 30 poz. 163, z późniejszymi zmianami).

11.07.2003
(miejscowość, data)

(podpis, stanowisko służbowe osoby upoważnionej)

STAROSTA MYŚLIBORSKI
Powiatowy Ośrodek Dokumentacji
Geodezyjnej i Kartograficznej
w Myśliborzu

Wyeksponowane na niniejszej mapie sieci uzbrojenia terenu zostały zainwentaryzowane, a dokumenty powstałe w wyniku inwentaryzacji przyjęto do państwowego zasobu geodezyjnego i kartograficznego w dniu 11.07.2003

zsewidencjonowano pod nr 557.921-82/03

sieć uzbrojenia terenu zrealizowana została zgodnie/miejszgodnie lokalizacją uzgodnioną w opinii Zespołu Uzgodnienia Dokumentacji Projektowej Nr 42/02 z dnia 26.08.2002

Myślibórz, data 11.07.2003

(podpis, stanowisko służbowe osoby upoważnionej)

Z up. Starosty
Władysław Fiedor
DYREKTOR
Powiatowego Ośrodka Dokumentacji
Geodezyjnej i Kartograficznej

Z up. Starosty
inż. Mirosław Lech
Kierownik Wydziału Geodezji Kartografii Katastru
i Gospodarki Nieruchomościami
Geodeta Powiatowy

3

ul. MATEJKI

