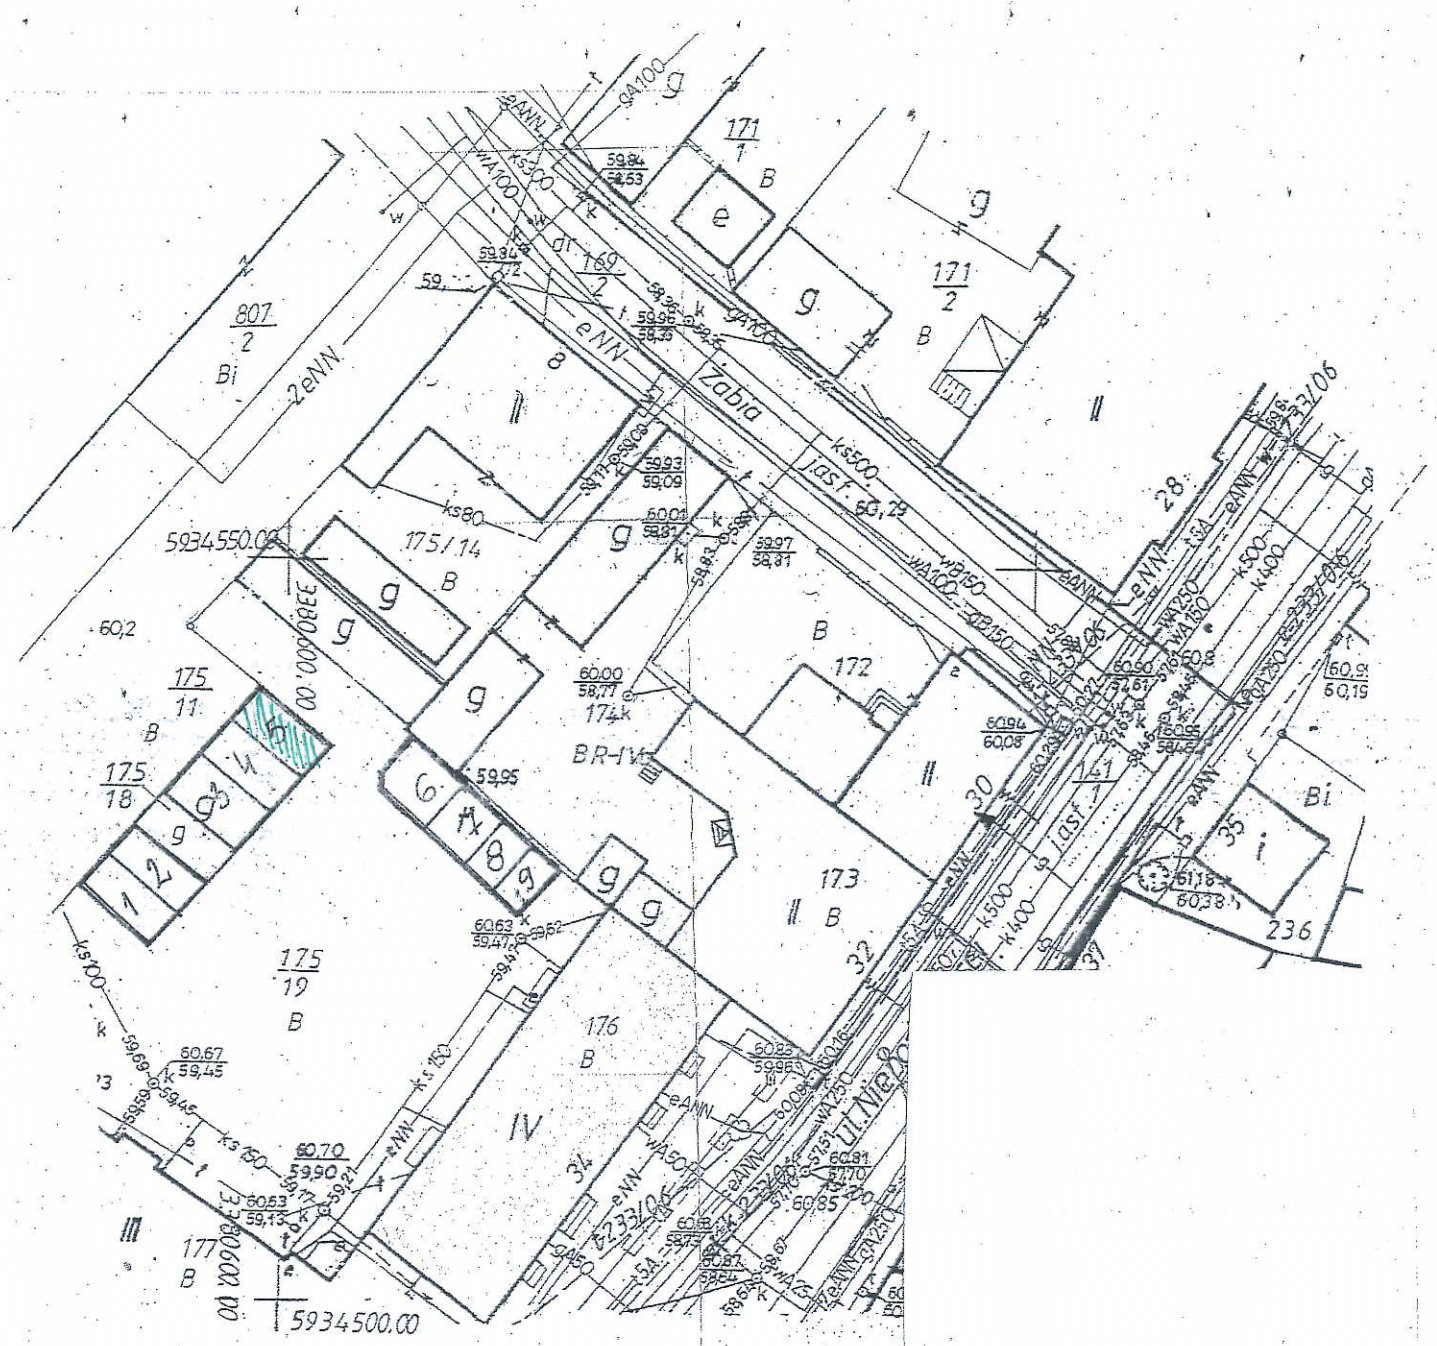

STAROSTA MYŚLIBORSKI
Wydział Geodezji, Kartografii, Katastru i Gospodarki Nieruchomościami

Reprodukowanie, rozpowszechnianie i rozprowadzanie niniejszego dokumentu wymaga zezwolenia, o którym mowa w art. 18 ustawy z dnia 17 maja 1989r. Prawo geodezyjne i kartograficzne (Dz.U. Nr 30 poz.163, z późniejszymi zmianami).

Myślibórz, dnia 16. STY. 2008
(podpis, stanowisko służbowe osoby upoważnionej)

z up. Starosty
inż. Ewa Kucharska
Inspektor w Wydziale Geodezji, Kartografii, Katastru i Gospodarki Nieruchomościami

STAROSTA MYŚLIBORSK
Wydział Geodezji, Kartografii, Kat
i Gospodarki Nieruchomościar

W obszarze oznaczonym linią 2c.III potwierdzon aktualność treści mapy zasadniczej. Dokumenty pot aktualność mapy przyjęto do zasobu w dniu 1.6. i zaewidencjonowano pod nr. 351-VII/3 Niniejsza mapa może służyć do celów proj Projektowane obiekty budowlane wymagające na budowę podlegają wytyczeniu i inwentaryzacji po przez jednostki uprawnione do wykonywania mapy

Myślibórz, dnia 16. STY. 2008
(podpis, stanowisk osoby upowa

z up. Starosty
inż. Mirosław Lach
Naczelnik Wydziału Geodezji Kartografii Katastru i Gospodarki Nieruchomościami
Geodeta Powiatowy