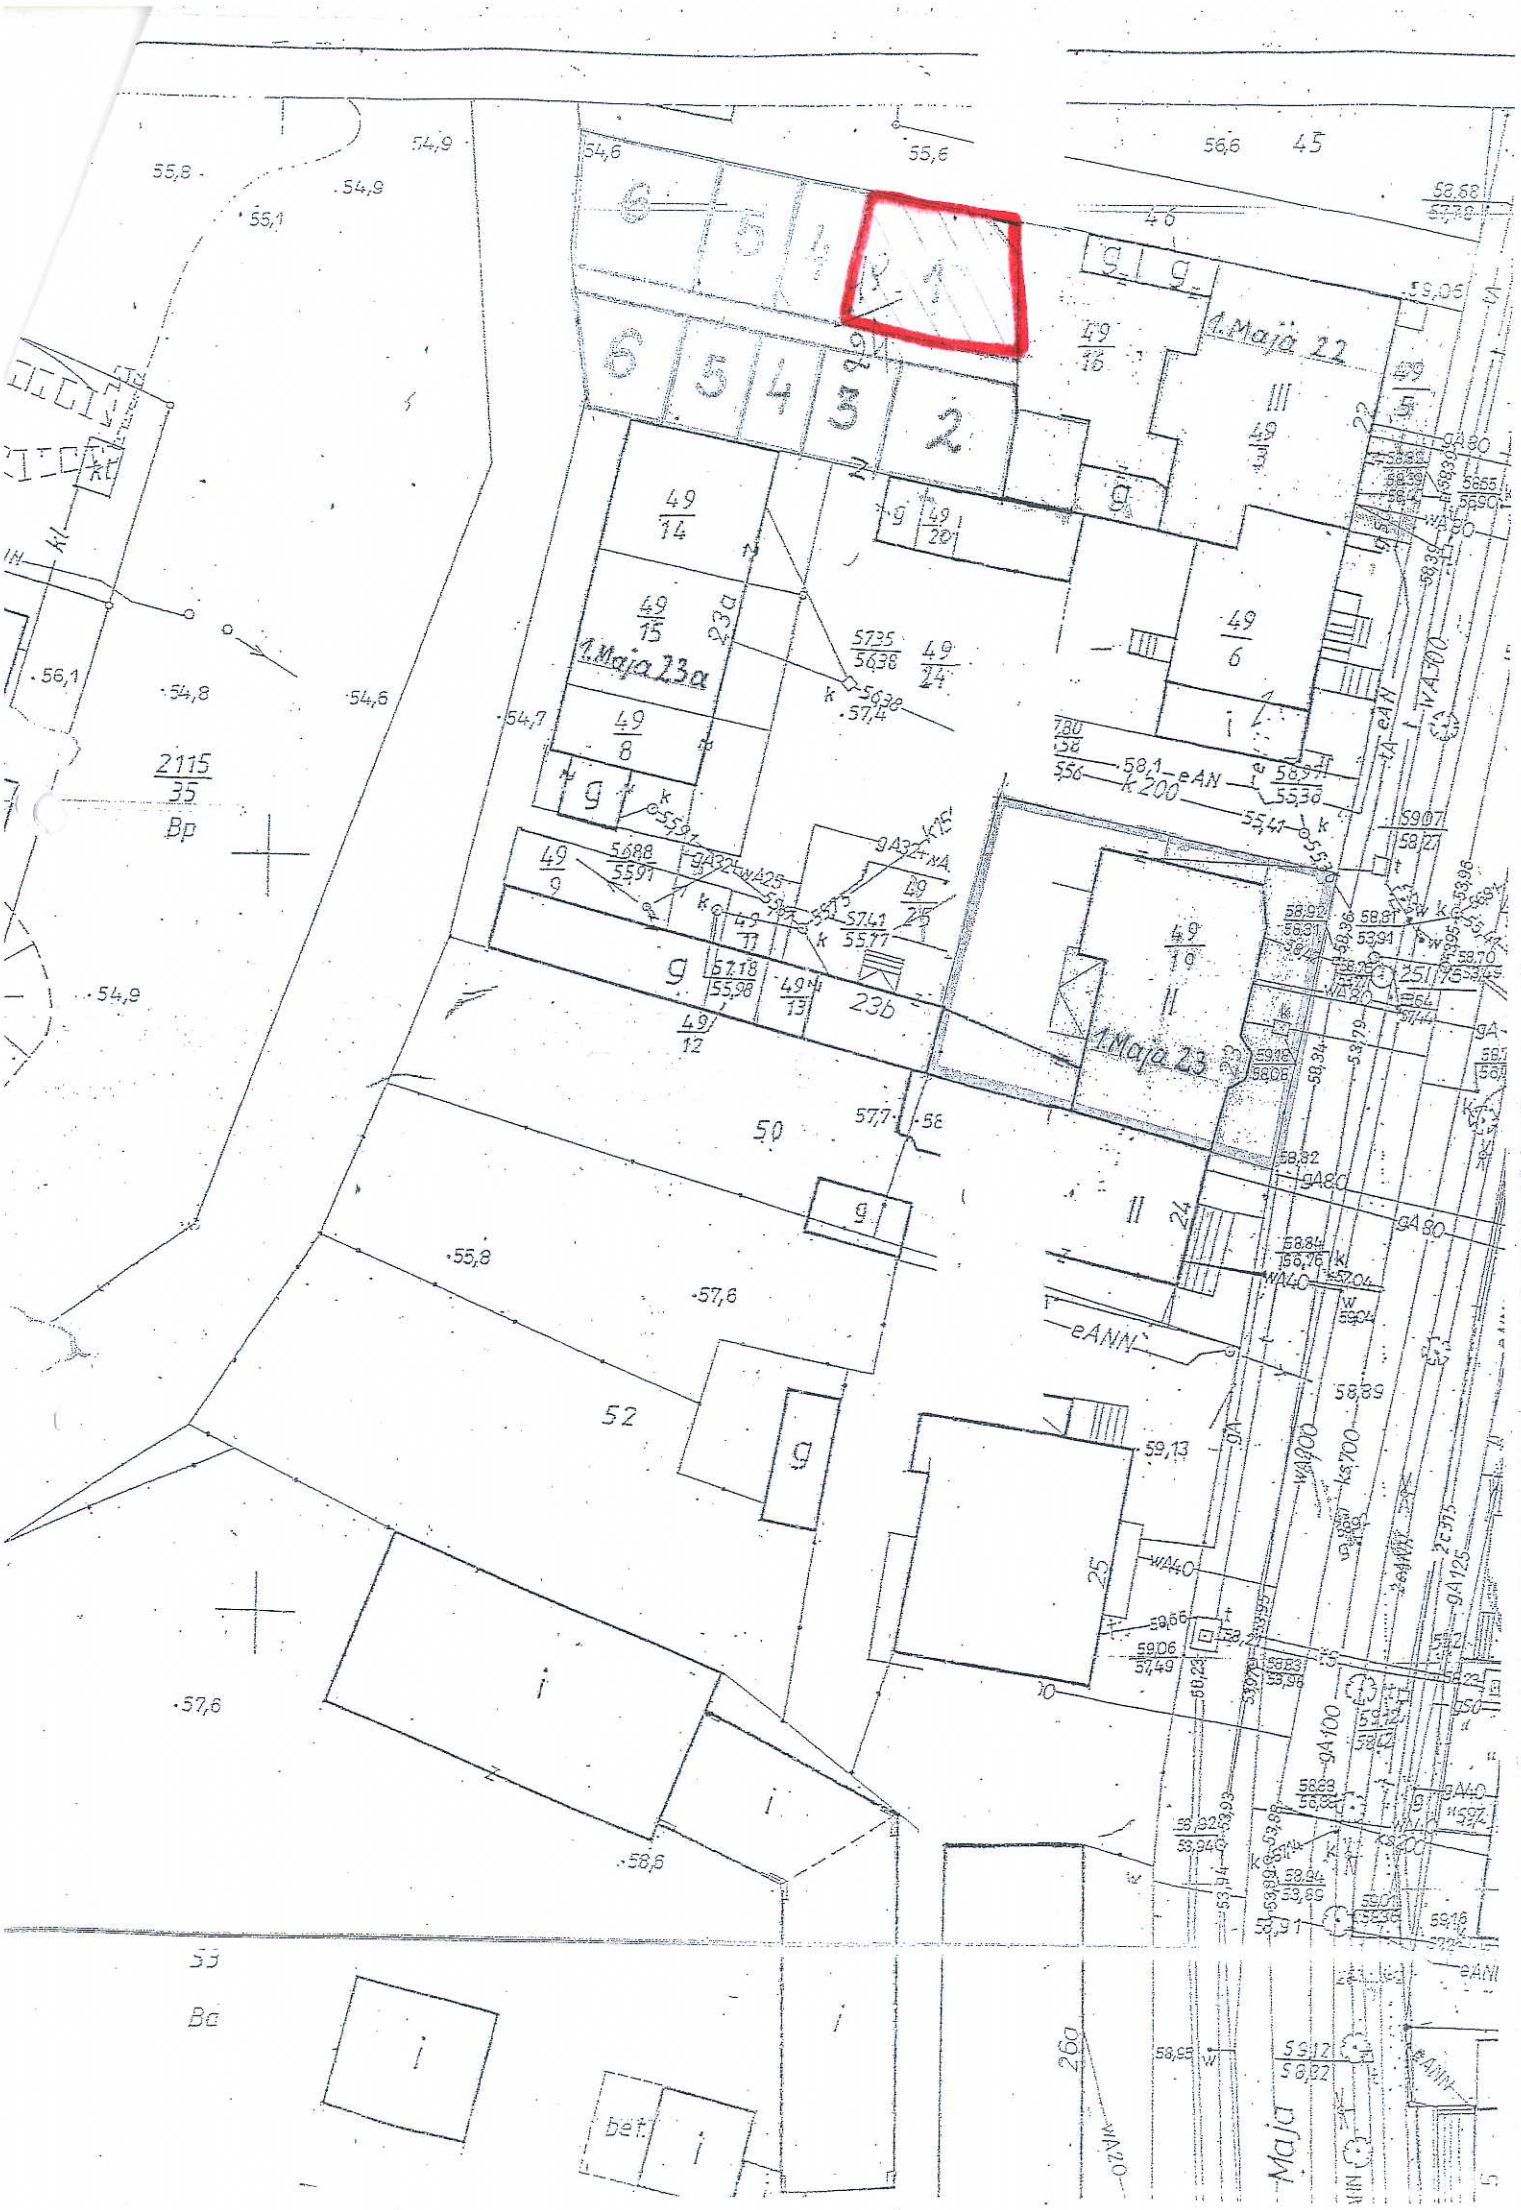

1.Maja 22
1.Maja 23a
1.Maja 23
2115
35
Bp
Ba
Maja