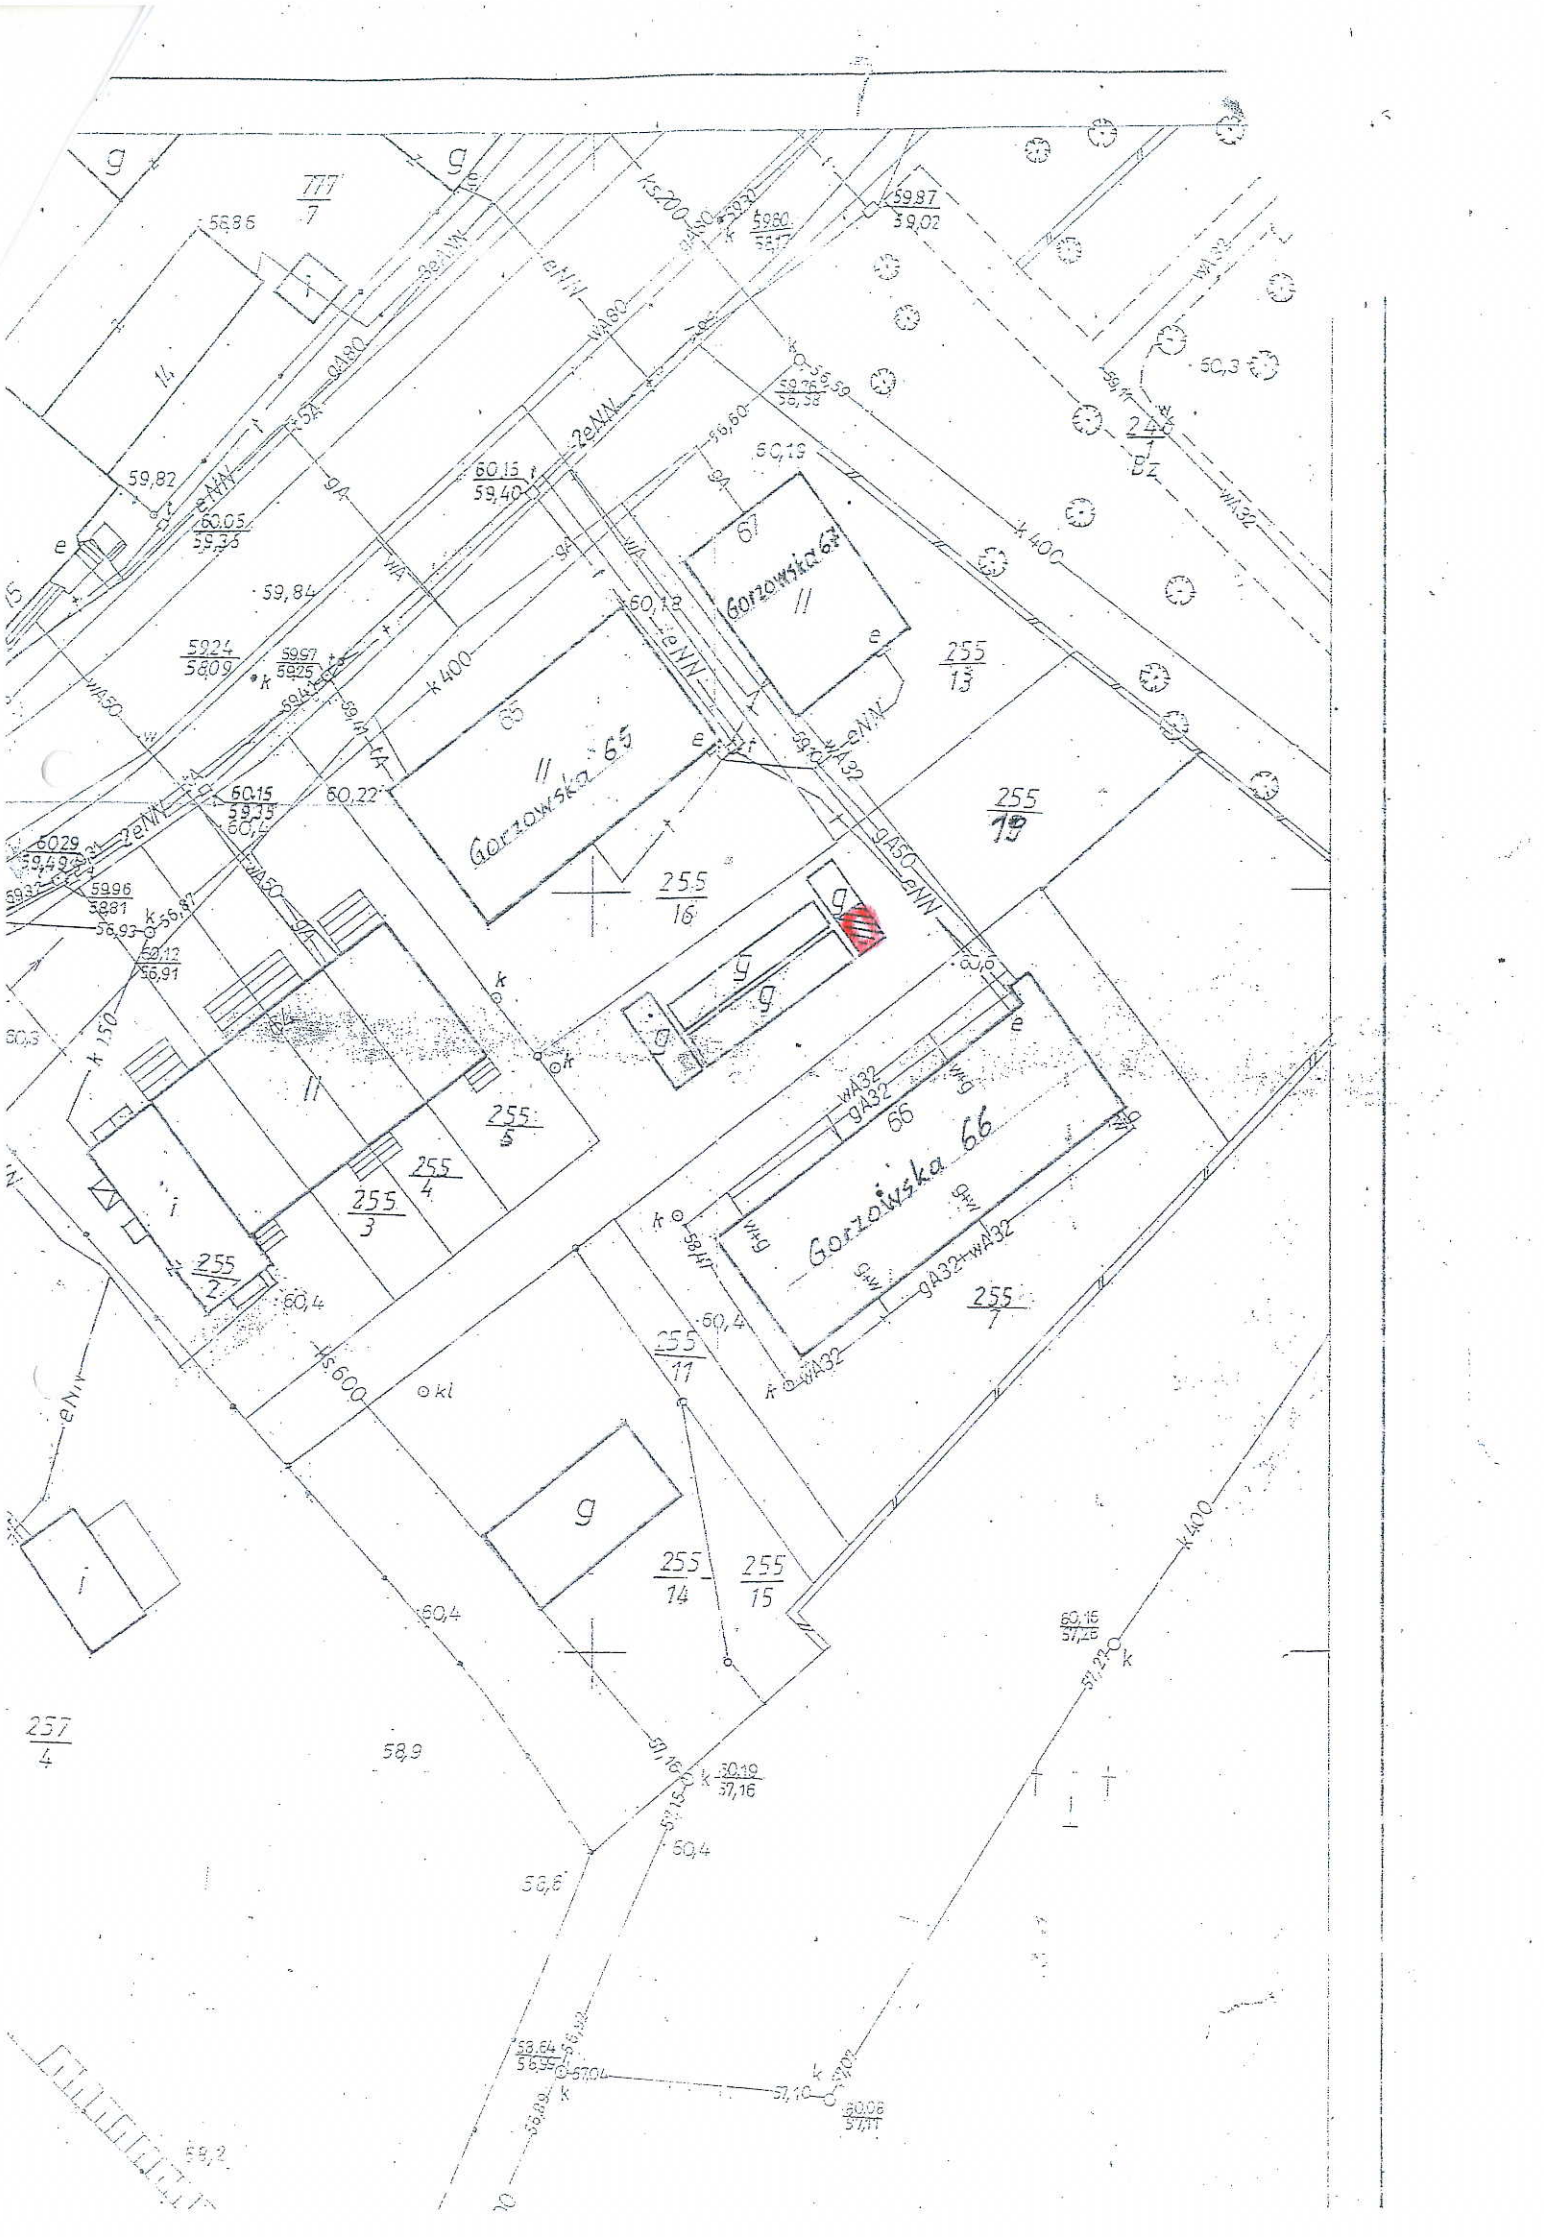
Gorzowska 63
Gorzowska 65
Gorzowska 66
777/7
255/13
255/19
255/16
255/5
255/4
255/3
255/2
255/1
255/11
255/14
255/15
257/4
k 400
k 200
k 150
k 600
wA 32
gA 32
gA 32+wA32
wA 50
gA 50
eNN
59,82
59,84
60,13
60,22
58,9
58,6
60,4
57,16
57,27
57,10
59,2