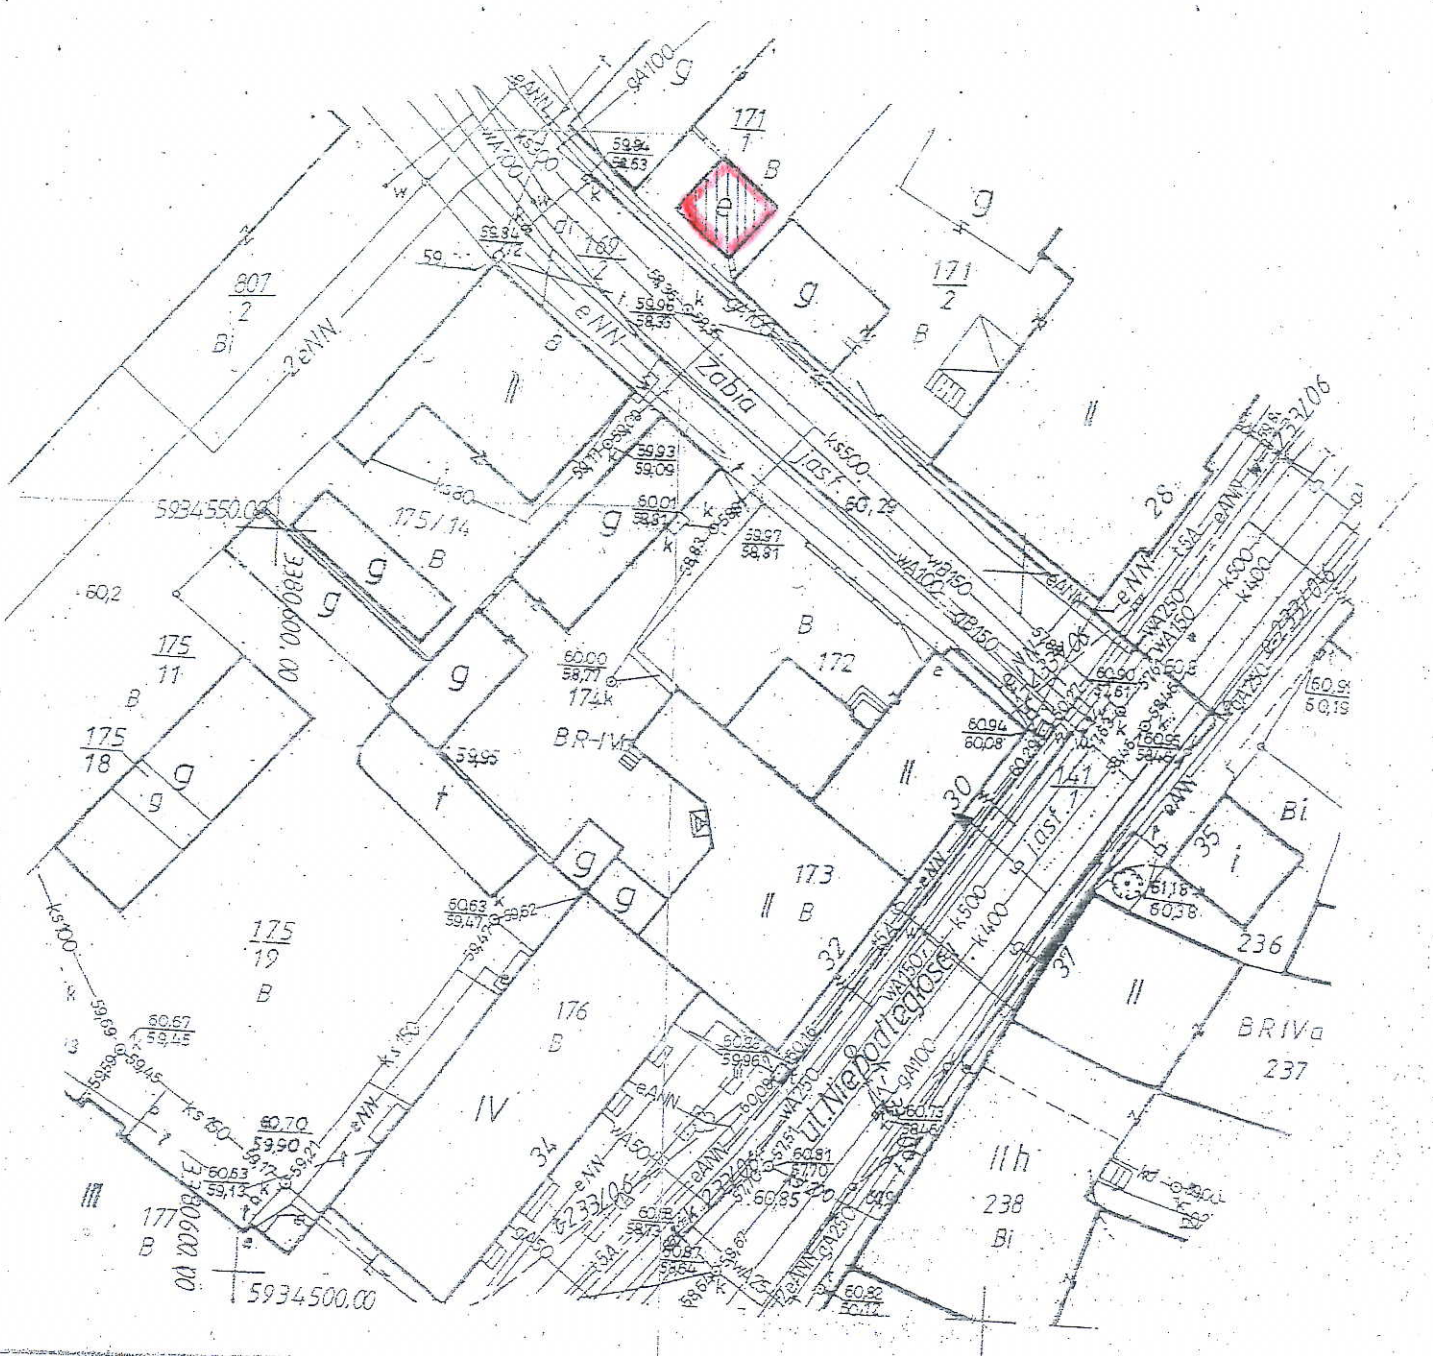

STAROSTA MYŚLIBORSKI
Wydział Geodezji, Kartografii, Katastru
i Gospodarki Nieruchomościami

Wypis zatwierdzenia, rozgraniczenia i rozporządzenia
nr [illegible] obrębu [illegible] wymagań zasadniczych, o których
mowa w art. 19 ustawy z dnia 17 maja 1989r.
Prawo geodezyjne i kartograficzne (Dz.U. Nr 30
poz. 163) z dokładnością [illegible]

Myślibórz dnia 14. 11. 2006

[illegible]

STAROSTA MYŚLIBORSKI
Wydział Geodezji, Kartografii, Katastru
i Gospodarki Nieruchomościami

Dla [illegible] mapy zasadniczej [illegible] w trybie
[illegible] mapy zasadniczej. Dokumentację [illegible]
[illegible] wpisano do ewidencji [illegible]
[illegible] pod nr. [illegible]
Mapa [illegible] do celów [illegible]
[illegible] obiekty budowlane wymagające pozwolenia
[illegible] przepisami prawa budowlanego przedstawia

Myślibórz dnia 16. 11. 2006

[illegible]

Z up. Starosty
Inż. Mirosław Lucjan
Naczelnik Wydziału Geodezji, Kartografii,
Katastru i Gospodarki Nieruchomościami

Z up. Starosty
Inż. Mirosław Lucjan
Naczelnik Wydziału Geodezji, Kartografii,
Katastru i Gospodarki Nieruchomościami