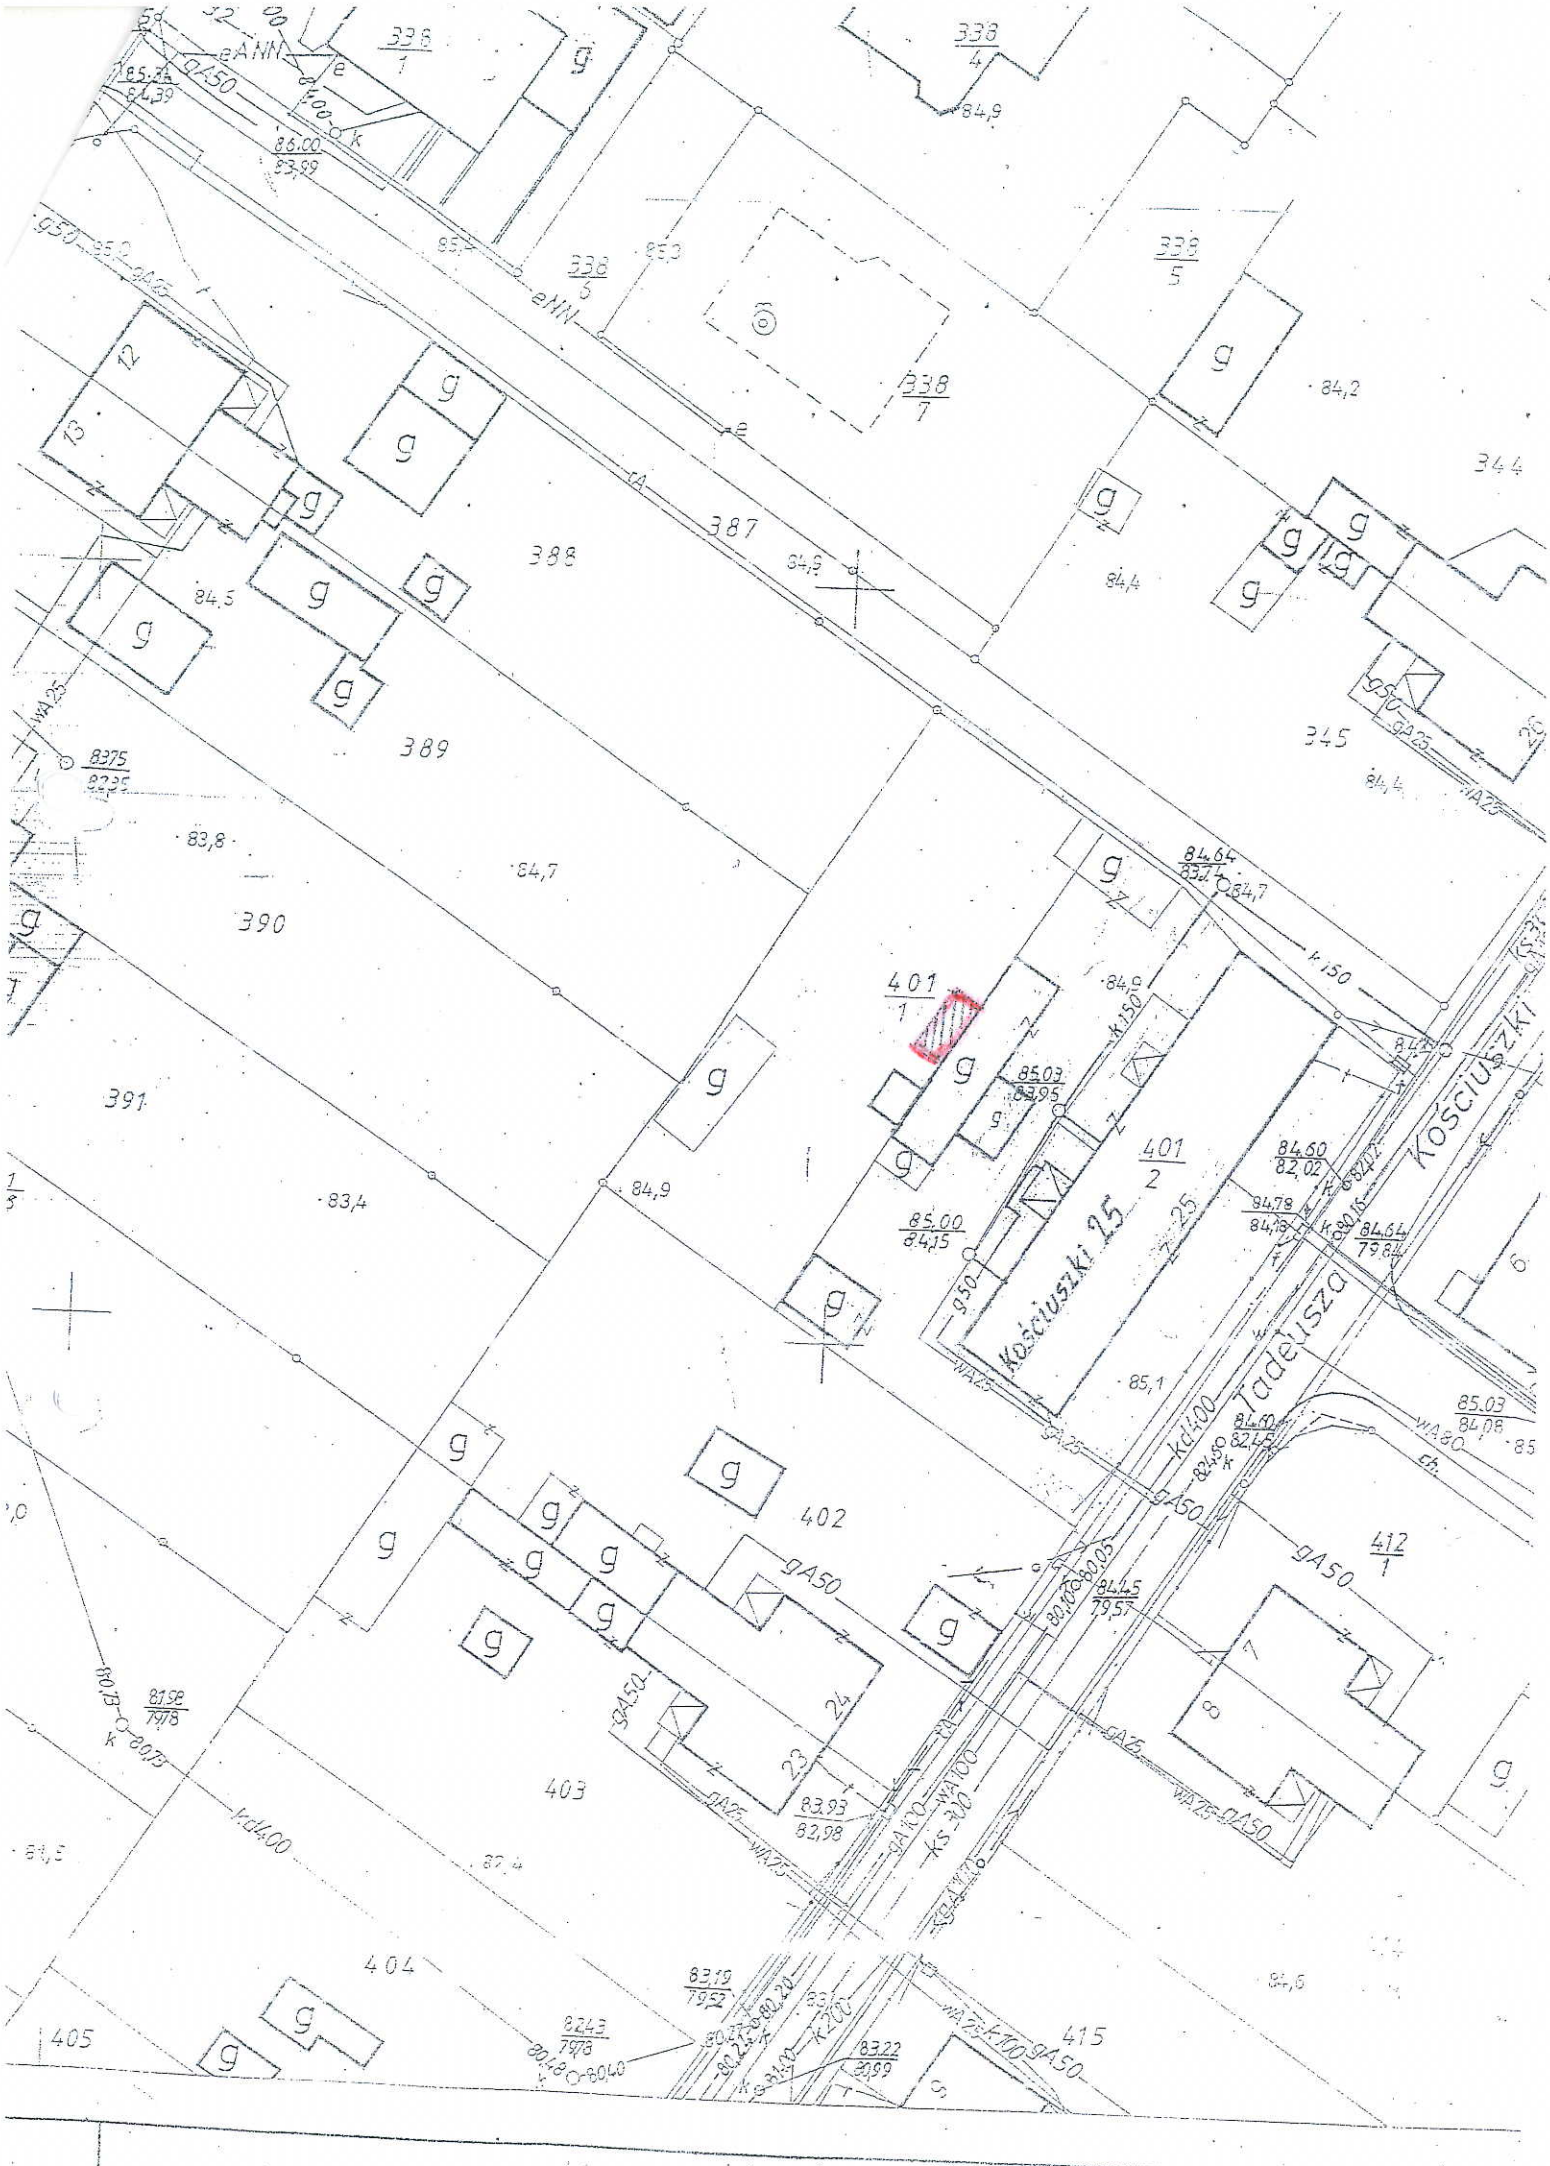

Mapa zasadnicza 1:500