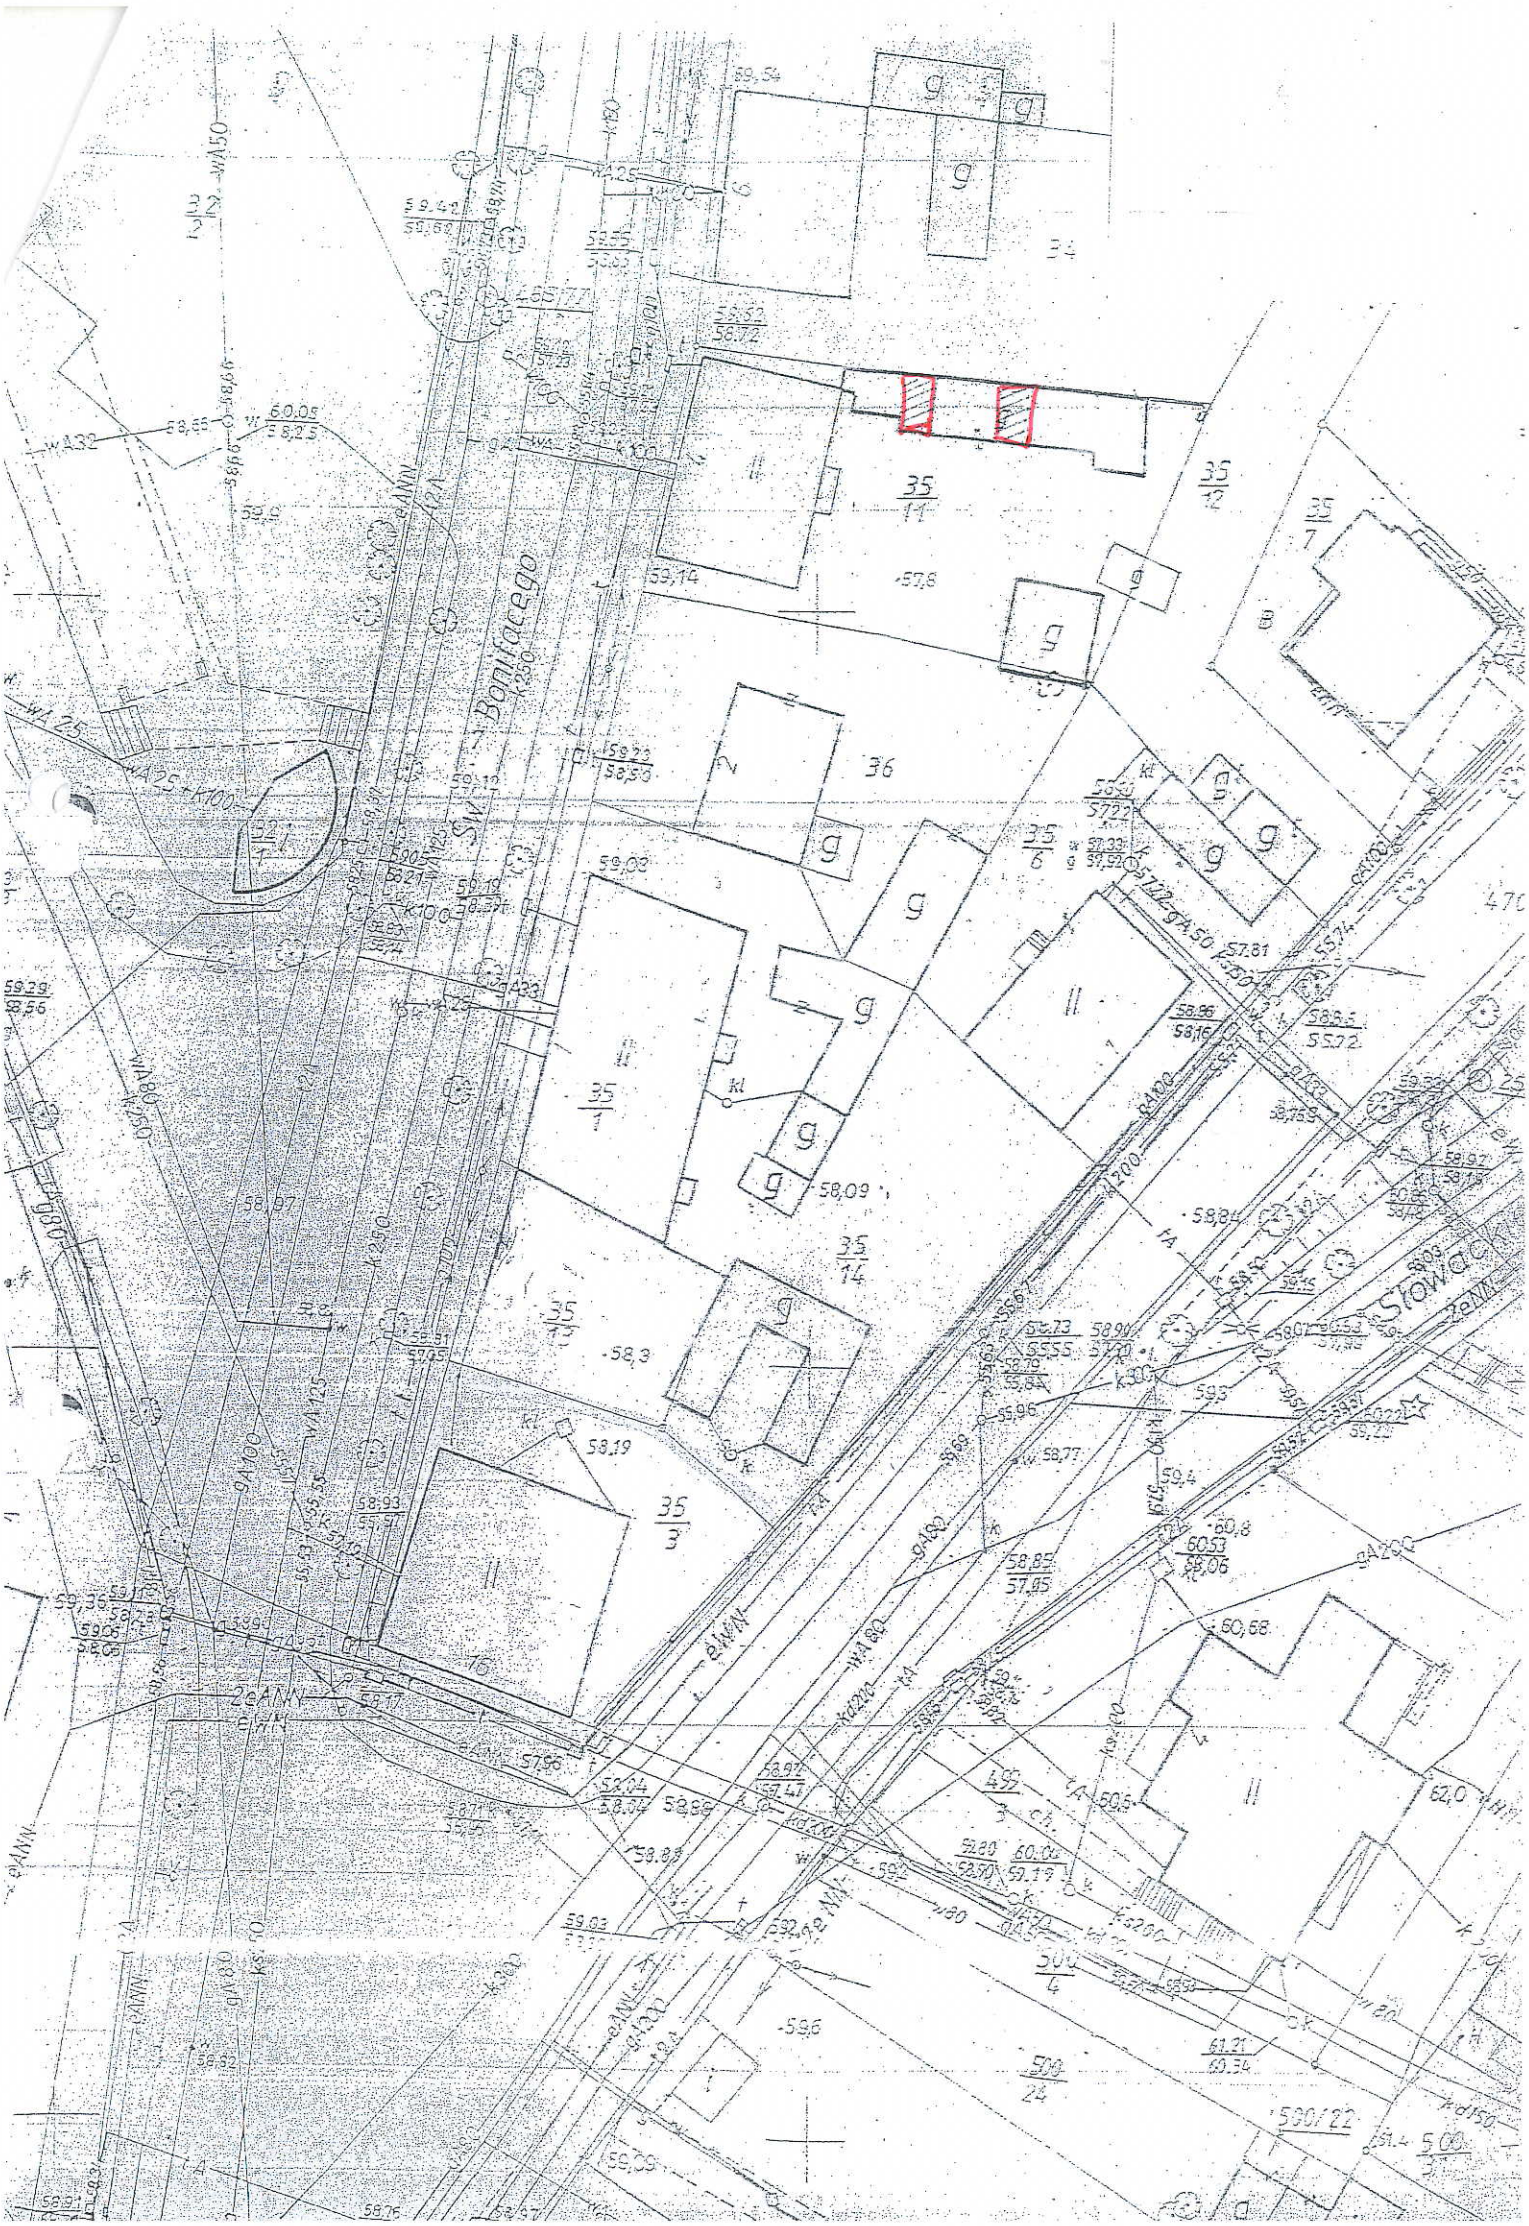

Bonifacego
Słowac
35/11
35/12
35/7
35/6
35/1
35/14
35/3
34
36