ZAŁĄCZNIK

do uchwały nr XXXIII/451/2009
Rady Miejskiej w Barlinku
z dnia 29 stycznia 2009 r.

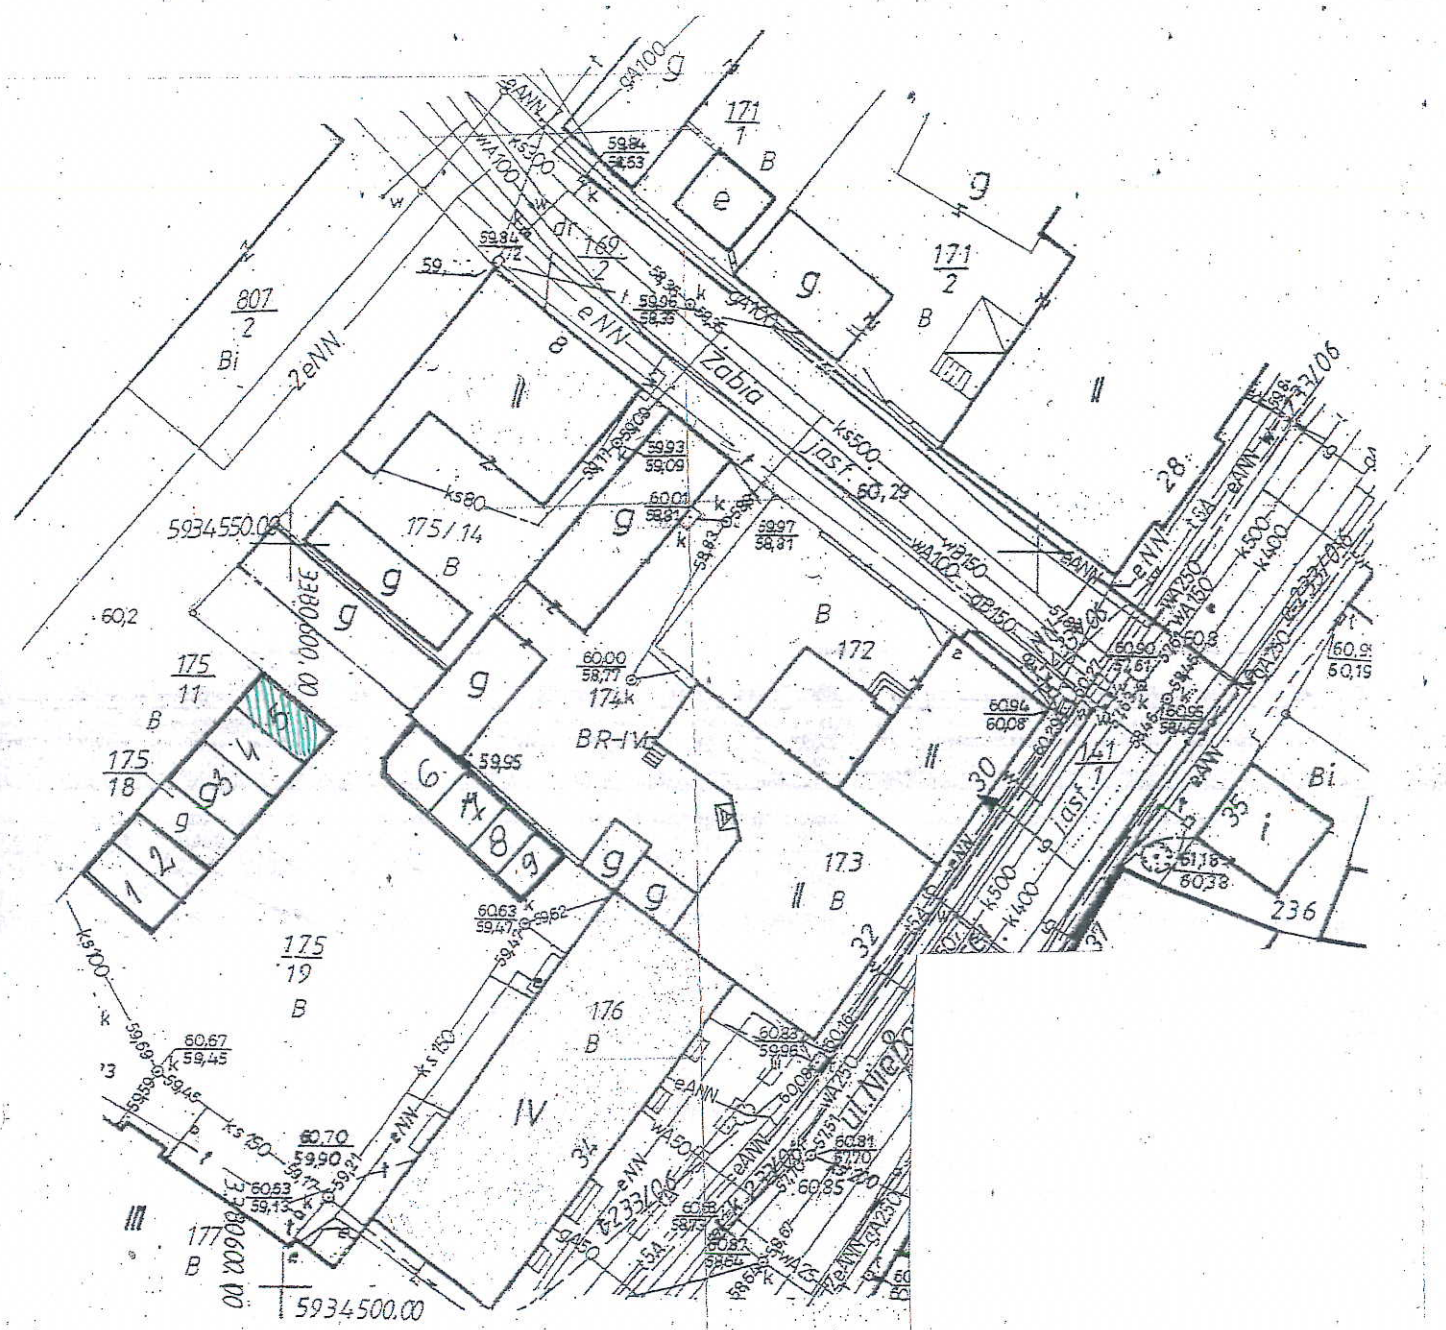

STAROSTA MYŚLIBORSKI
Wydział Geodezji, Kartografii, Katastru
i Gospodarki Nieruchomościami

Reprodukowanie, rozpowszechnianie i rozprowadzanie niniejszego dokumentu wymaga zezwolenia, o którym mowa w art. 18 ustawy z dnia 17 maja 1989r. Prawo geodezyjne i kartograficzne (Dz.U. Nr 30 poz. 163, z późniejszymi zmianami).

Myślibórz, dnia 16. STY. 2009
(podpis, stanowisko służbowe osoby upoważnionej)

z up. Starosty
inż. Ewa Kuchcińska
Inspektor w Wydziale Geodezji, Kartografii, Katastru i Gospodarki Nieruchomościami

STAROSTA MYŚLIBORSKI
Wydział Geodezji, Kartografii, Kat
i Gospodarki Nieruchomościami

W obszarze oznaczonym linią[illegible] potwierdzon
aktualność treści mapy zasadniczej. Dokumenty
aktualność mapy przyjęto do zasobu w dniu 15
Zaewidencjonowano pod nr 257/2
Niniejsza mapa może służyć do celów proj
Projektowane obiekty budowlane wymagające
na budowa podlegają wyczynieniu i inwentaryzacji po

Myślibórz, dnia 16. STY. 2009
(podpis, stanowisko
osoby upowa

z up. Starosty
inż. Mirosław Lach
Naczelnik Wydziału Geodezji Kartografii Katastru
i Gospodarki Nieruchomościami
Geodeta Powiatowy