


Załącznik graficzny do  
ZARZĄDZENIA NR 140/2009  
Burmistrza Barlinka  
z dnia 06 sierpnia 2009 r.

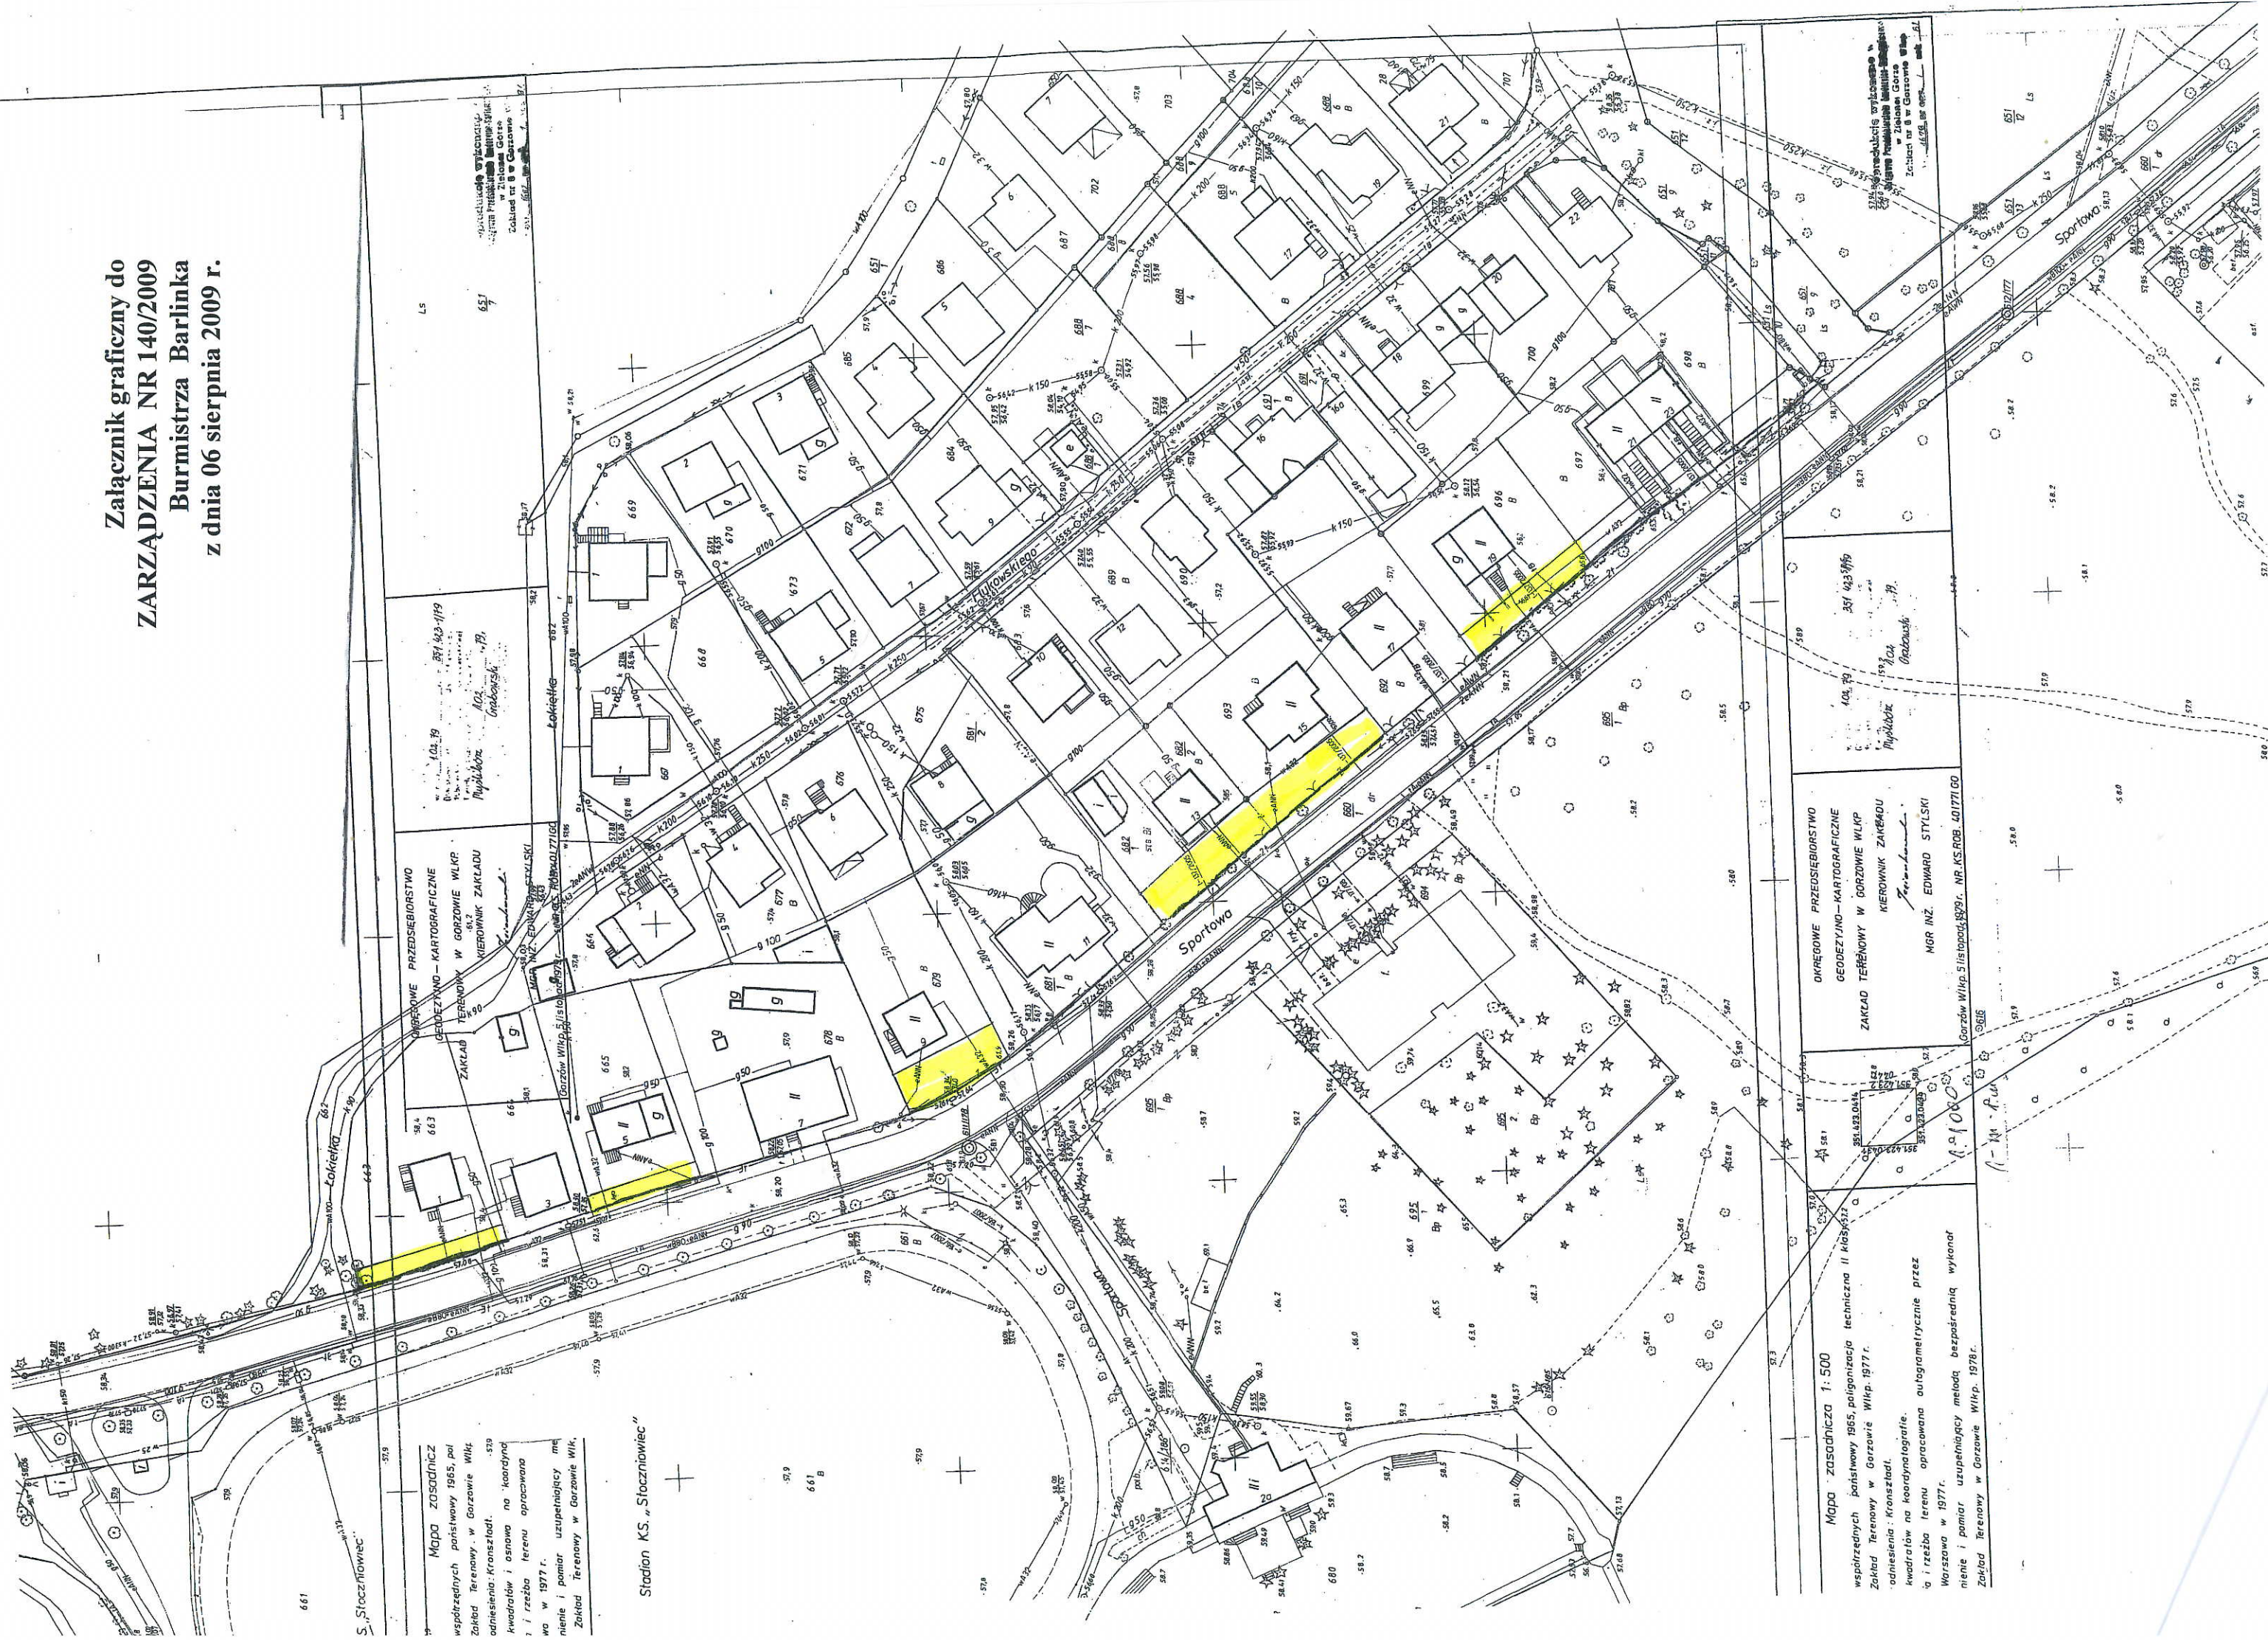

Mapa zasadnicza  
współrzędnych państwowych 1965, pol  
Zakład Terenowy w Gorzowie Wlkp.  
odniesienia: Kronsztadt.  
kwadratów i osnowa na koordynatach  
w 1977 r.  
i i reżyma terenu opracowana  
nie i pomiar uzupełniający me  
Zakład Terenowy w Gorzowie Wlkp.

Stacja K.S. "Stacznówek"

Mapa zasadnicza 1:500  
współrzędnych państwowych 1965, poligonizacja techniczna II klasa 1977 r.  
Zakład Terenowy w Gorzowie Wlkp. 1977 r.  
odniesienia: Kronsztadt.  
kwadratów na koordynatach  
i i reżyma terenu opracowana autogrametrycznie przez  
Warszawa w 1977 r.  
nie i pomiar uzupełniający meład bezpośrednią wykonat  
Zakład Terenowy w Gorzowie Wlkp. 1978 r.

OKRĘGOWE PRZEDSIĘBIORSTWO  
GEODEZYJNO-KARTOGRAFICZNE  
ZAKŁAD TERENOWY W GORZOWIE Wlkp  
KIEROWNIK ZAKŁADU  
MGR INŻ. EDWARD STYLSKI

Gorzów Wlkp. 515 000-1839 r. NR KS.ROB. 401771 GO