Załącznik graficzny

do uchwały nr VIII/104/2011
Rady Miejskiej w Barlinku
z dnia 26 maja 2011 r.

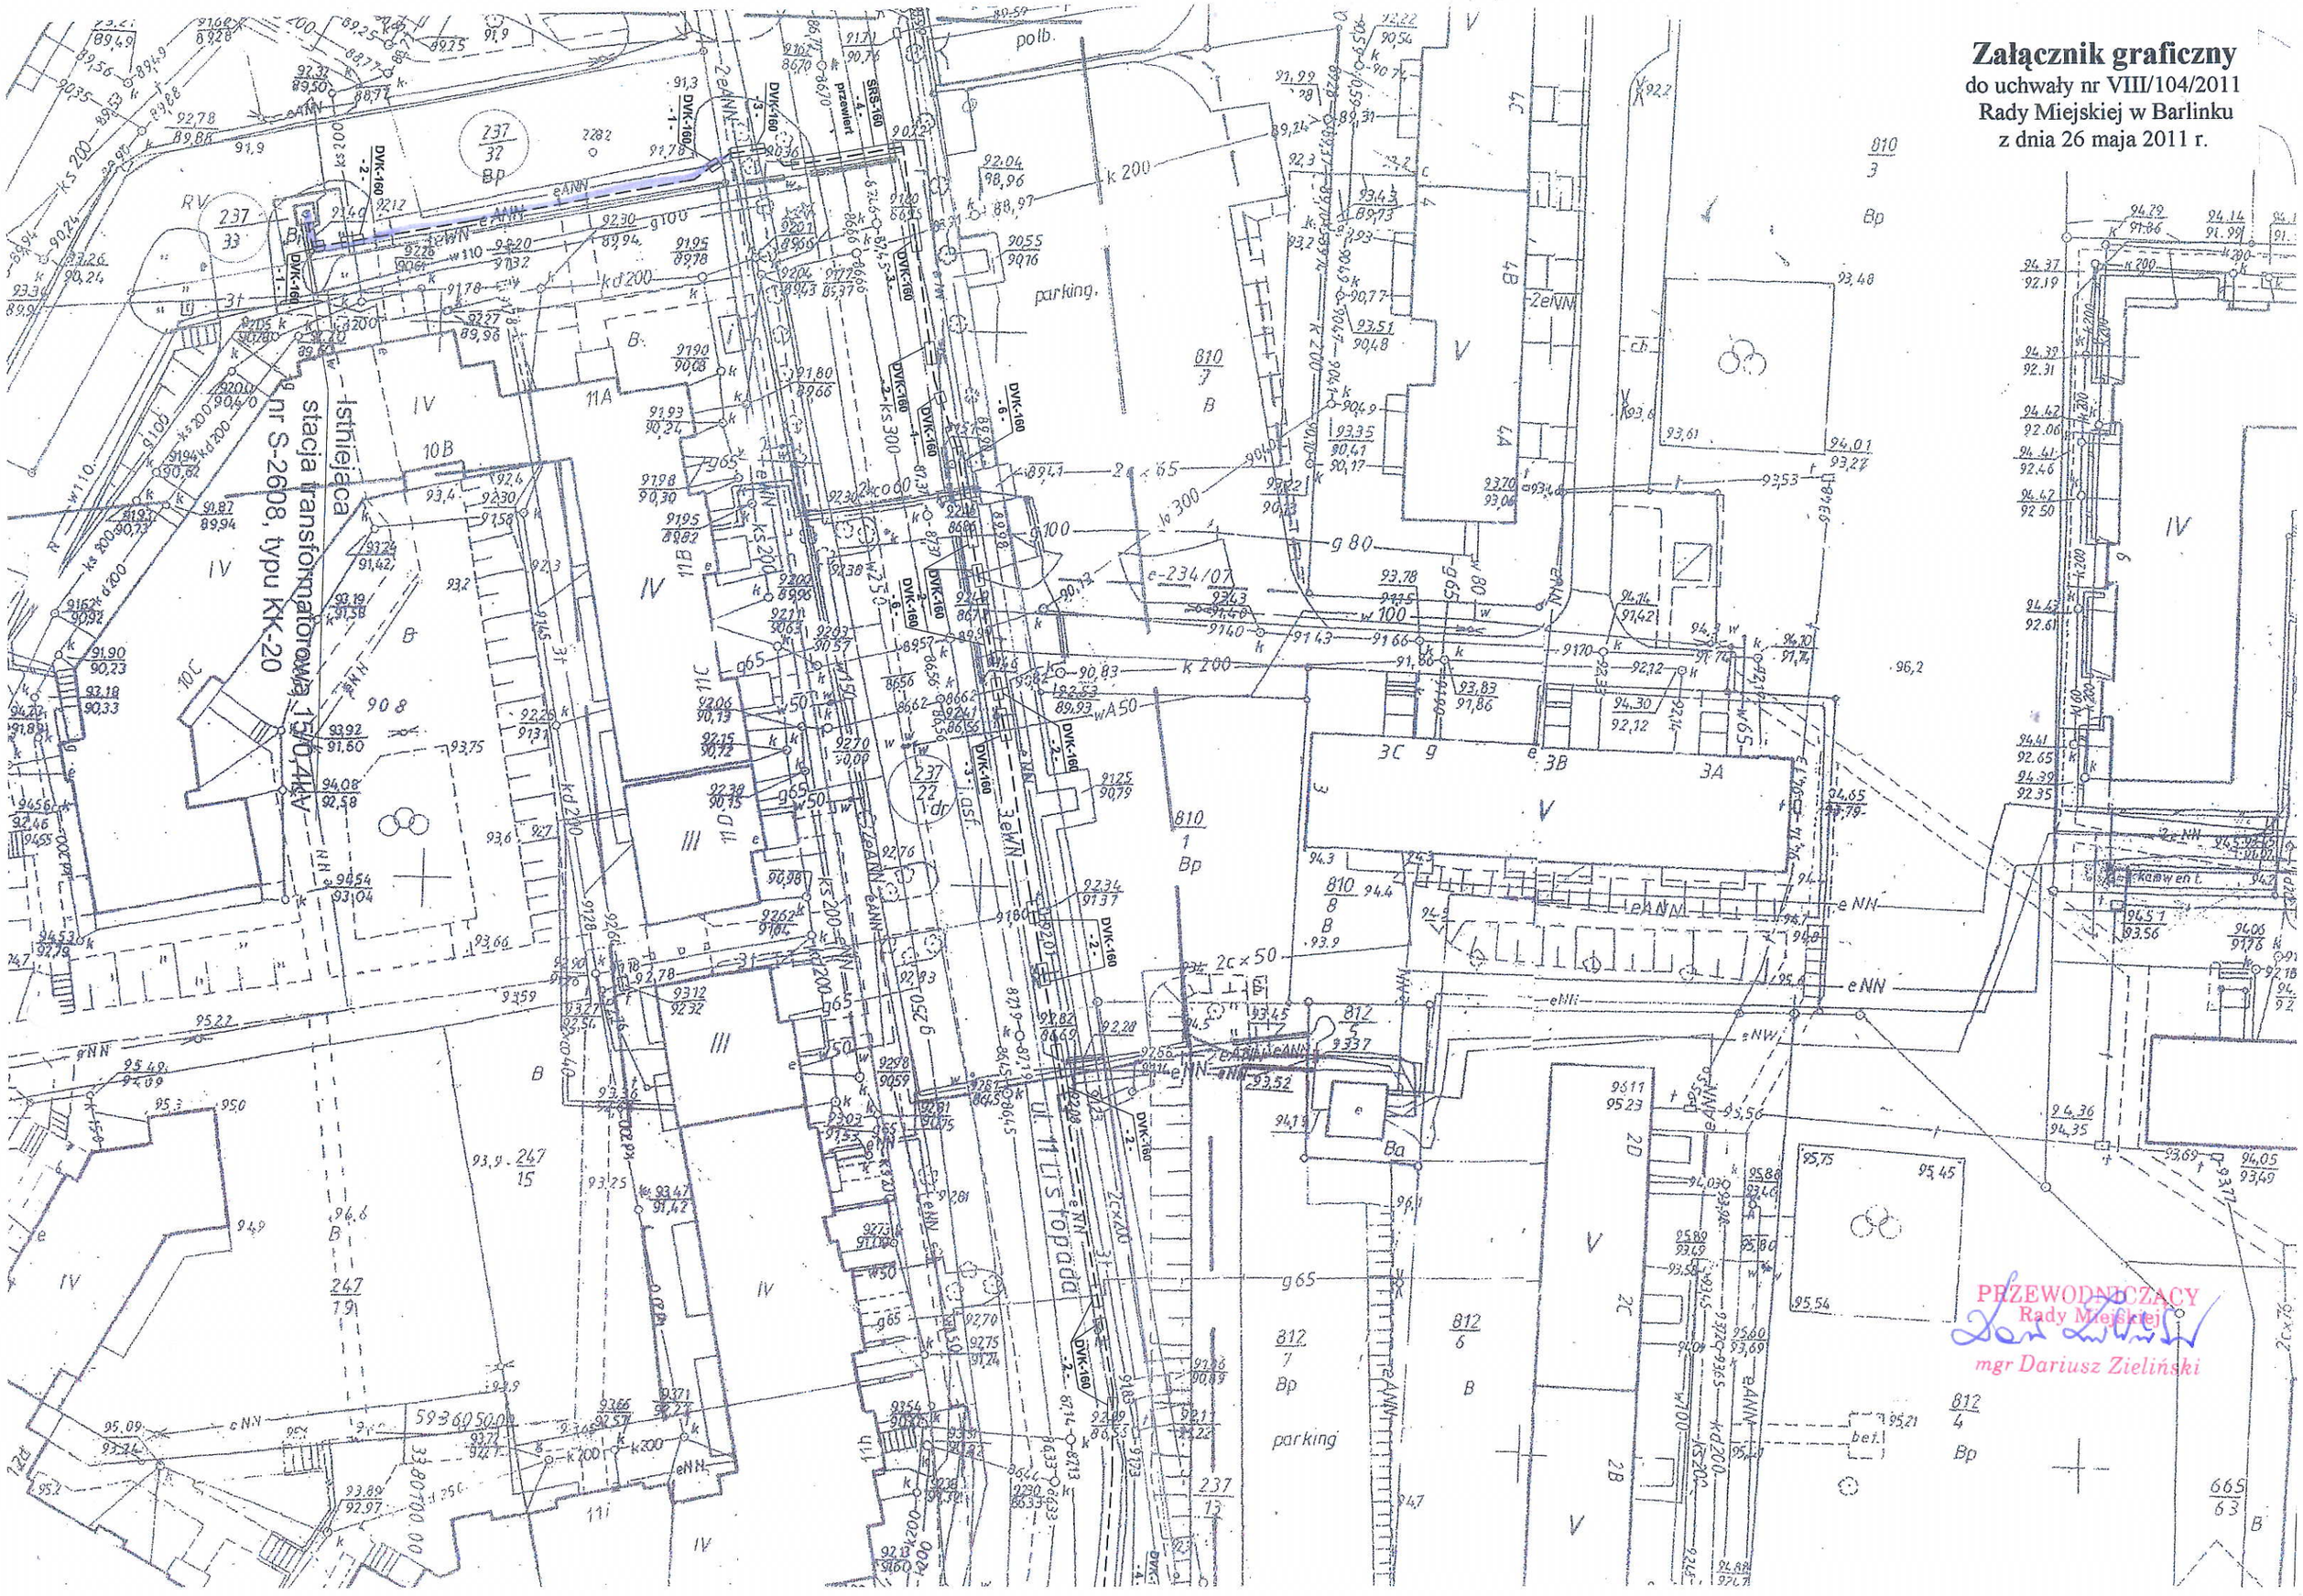

PRZEWODNICZĄCY
Rady Miejskiej
mgr Dariusz Zieliński