Załącznik nr 1
do ZARZĄDZENIA NR 98 /2012
Burmistrza Barlinka
z dnia 10 maja 2012 roku

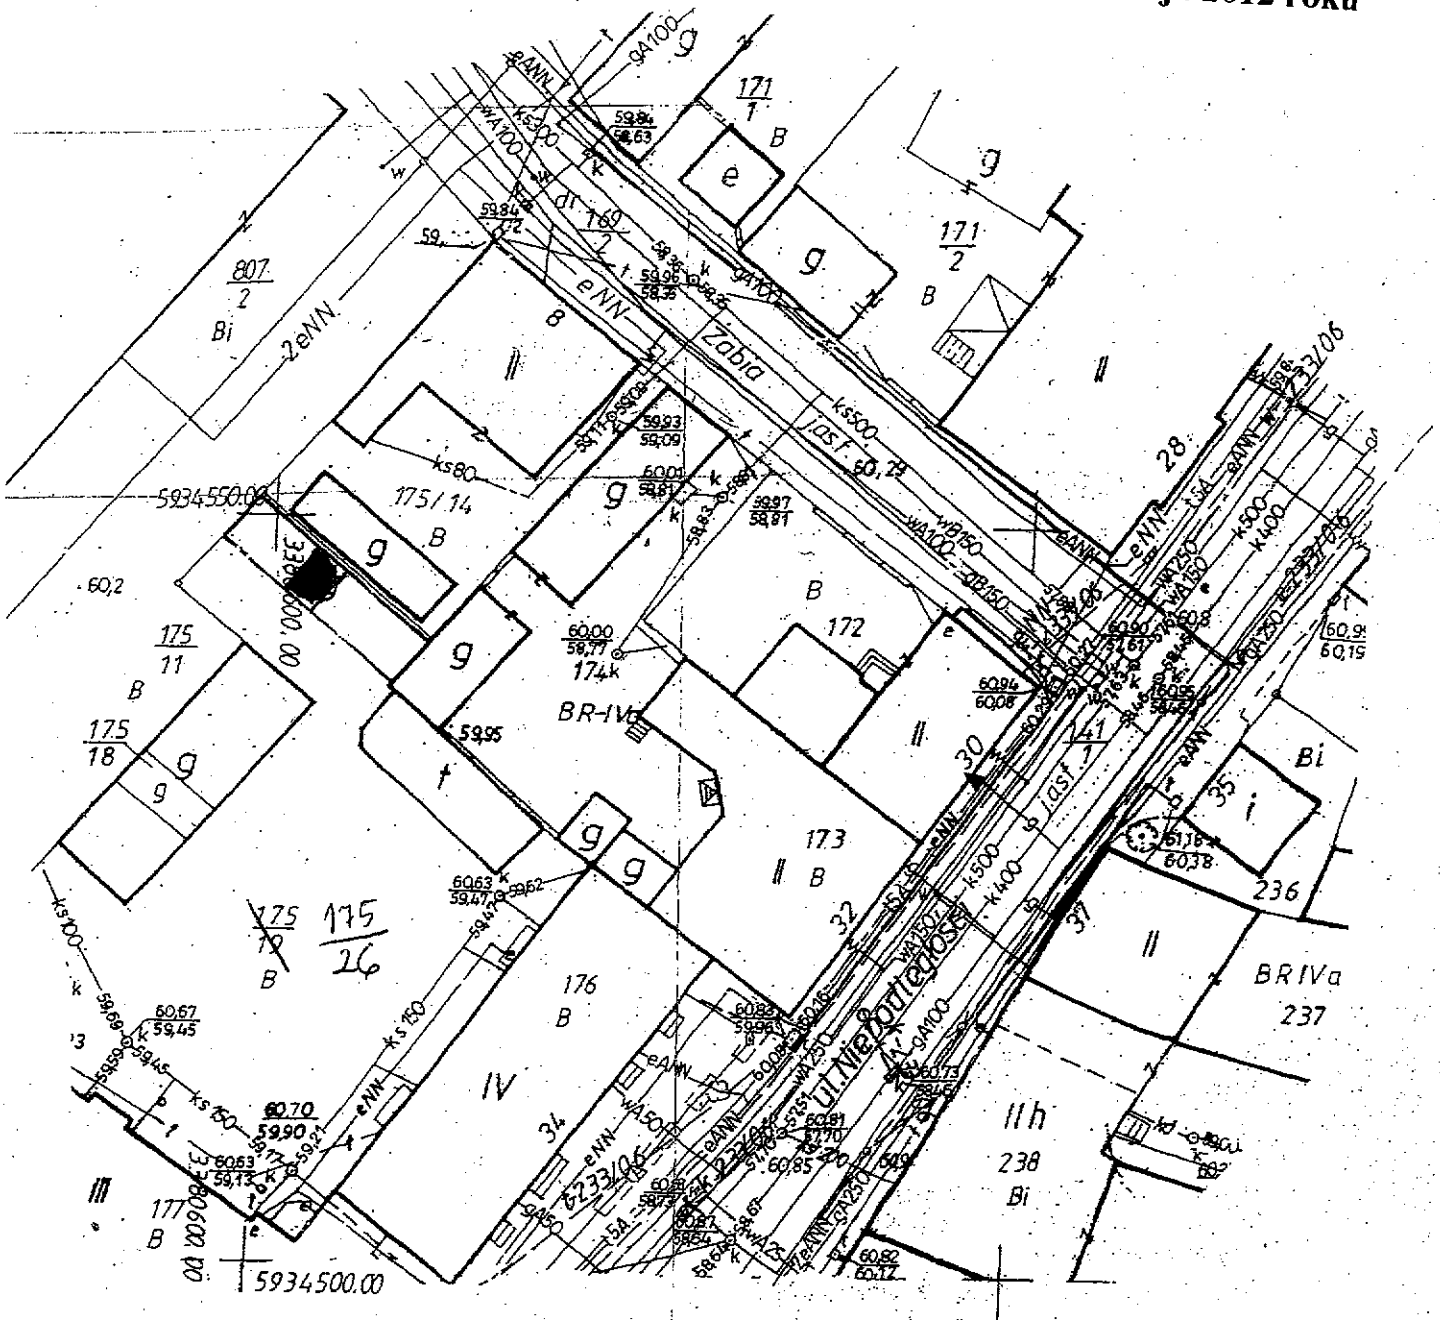

STAROSTA MYŚLIBORSKI
Wydział Geodezji, Kartografii, Katastru i Gospodarki Nieruchomościami

...produkowanie, rozpowszechnianie i rozprowadzanie ...niejszego dokumentu wymaga zezwolenia, o którym ...owa w art. 16 ustawy z dnia 17 maja 1989r. ...awo geodezyjne i kartograficzne (Dz.U. Nr 30 ...z.163, z późniejszymi zmianami).

...ślibórz, dnia 16. STY. 2008
(podpis, stanowisko służbowe osoby upoważnionej)

z up. Starosty

STAROSTA MYŚLIBORSKI
Wydział Geodezji, Kartografii, Katastru i Gospodarki Nieruchomościami

W obszarze oznaczonym linią ... potwierdzono w terenie aktualność treści mapy zasadniczej. Dokumenty potwierdzające aktualność mapy przyjęto do zasobu w dniu 16. STY. 2008 i zgodnie z ewidencjonowano pod nr. 351-423-11/2008
Niniejsza mapa może służyć do celów projektowych. Projektowane obiekty budowlane wymagające pozwolenia na budowę podlegają wytyczeniu i inwentaryzacji powykonawczej przez jednostki uprawnione do wykonywania prac geodezyjnych.

Myślibórz, dnia 16. STY. 2008
(podpis, stanowisko służbowe osoby upoważnionej)

z up. Starosty
inż. Mirosław Lach
Wydział Geodezji Kartografii Katastru