Załącznik graficzny
do uchwały nr XXI/259/2012
Rady Miejskiej w Barlinku
z dnia 29 marca 2012 r.

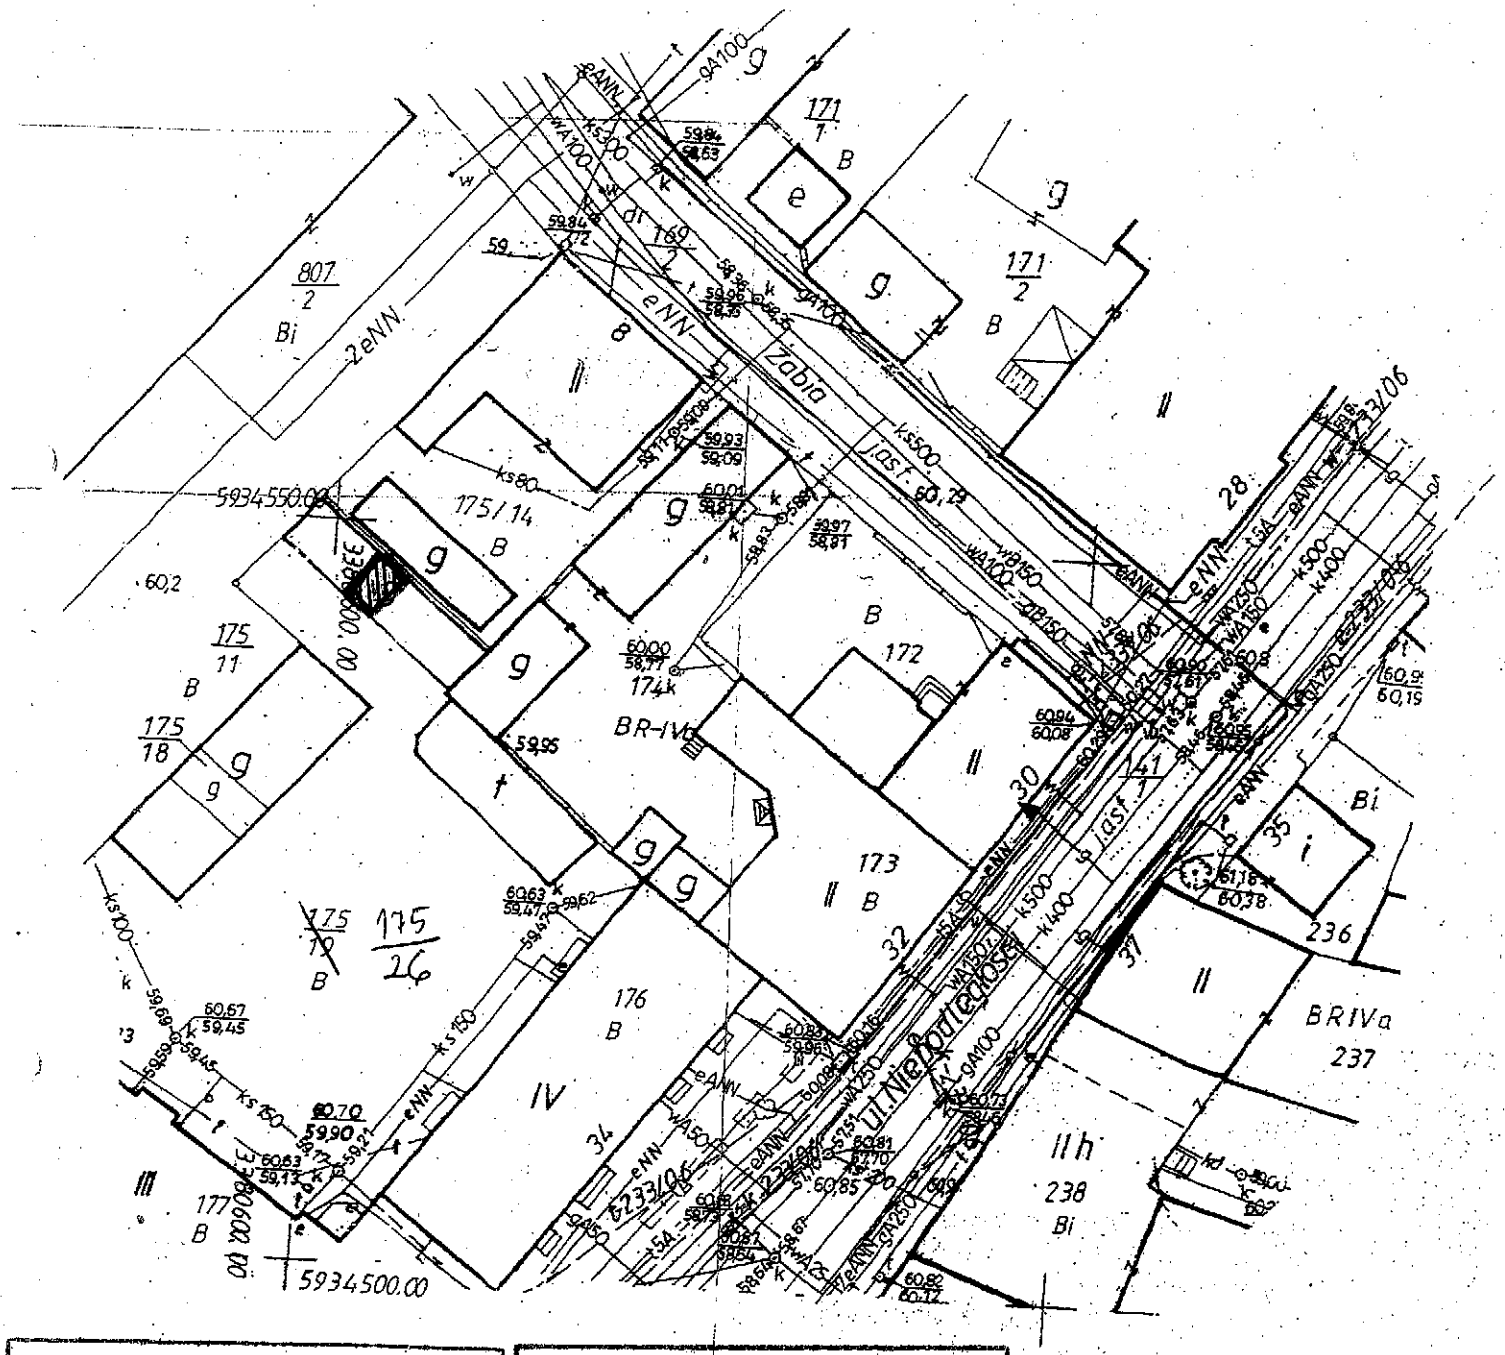

STAROSTA MYŚLIBORSKI
Wydział Geodezji, Kartografii, Katastru i Gospodarki Nieruchomościami

Reprodukowanie, rozpowszechnianie i rozprowadzanie niniejszego dokumentu wymaga zezwolenia, o którym mowa w art. 16 ustawy z dnia 17 maja 1989r. Prawo geodezyjne i kartograficzne (Dz.U. Nr 30 poz.163, z późniejszymi zmianami).

Myślibórz, dnia 16. STY 2008
(podpis, stanowisko służbowe osoby upoważnionej)

z up. Starosty
inż. Ewa Kucharska
Inspektor w Wydziale Geodezji, Kartografii, Katastru i Gospodarki Nieruchomościami

STAROSTA MYŚLIBORSKI
Wydział Geodezji, Kartografii, Katastru i Gospodarki Nieruchomościami

W obszarze oznaczonym linią 9c.ML potwierdzono w terenie aktualność treści mapy zasadniczej. Dokumenty potwierdzające aktualność mapy przyjęto do zasobu w dniu 16. STY 2008 i zaewidencjonowano pod nr. 351/923-11/2008
Niniejsza mapa może służyć do celów projektowych. Projektowane obiekty budowlane wymagające pozwolenia na budowę podlegają wytyczeniu i inwentaryzacji powykonawczej przez jednostki uprawnione do wykonywania prac geodezyjnych.

Myślibórz, dnia 16. STY 2008
(podpis, stanowisko służbowe osoby upoważnionej)

z up. Starosty
inż. Mirosław Lach
Naczelnik Wydziału Geodezji Kartografii Katastru i Gospodarki Nieruchomościami
Geodeta Powiatowy

PRZEWODNICZĄCY
Rady Miejskiej

mgr Dariusz Zieliński