Załącznik graficzny
do uchwały nr XXIV/320/2012
Rady Miejskiej w Barlinku
z dnia 28 czerwca 2012 r.

Województwo: zachodniopomorskie
Powiat: myśliborski
Jed.ewid.:321001 4,Barlinek-miasto
Obręb ewidencyjny: 0002, Barlinek
KERG 014.002-495/2010

PROJEKT PODZIAŁU

dzialka nr 118/18

s. 351423.0411 skala 1:500

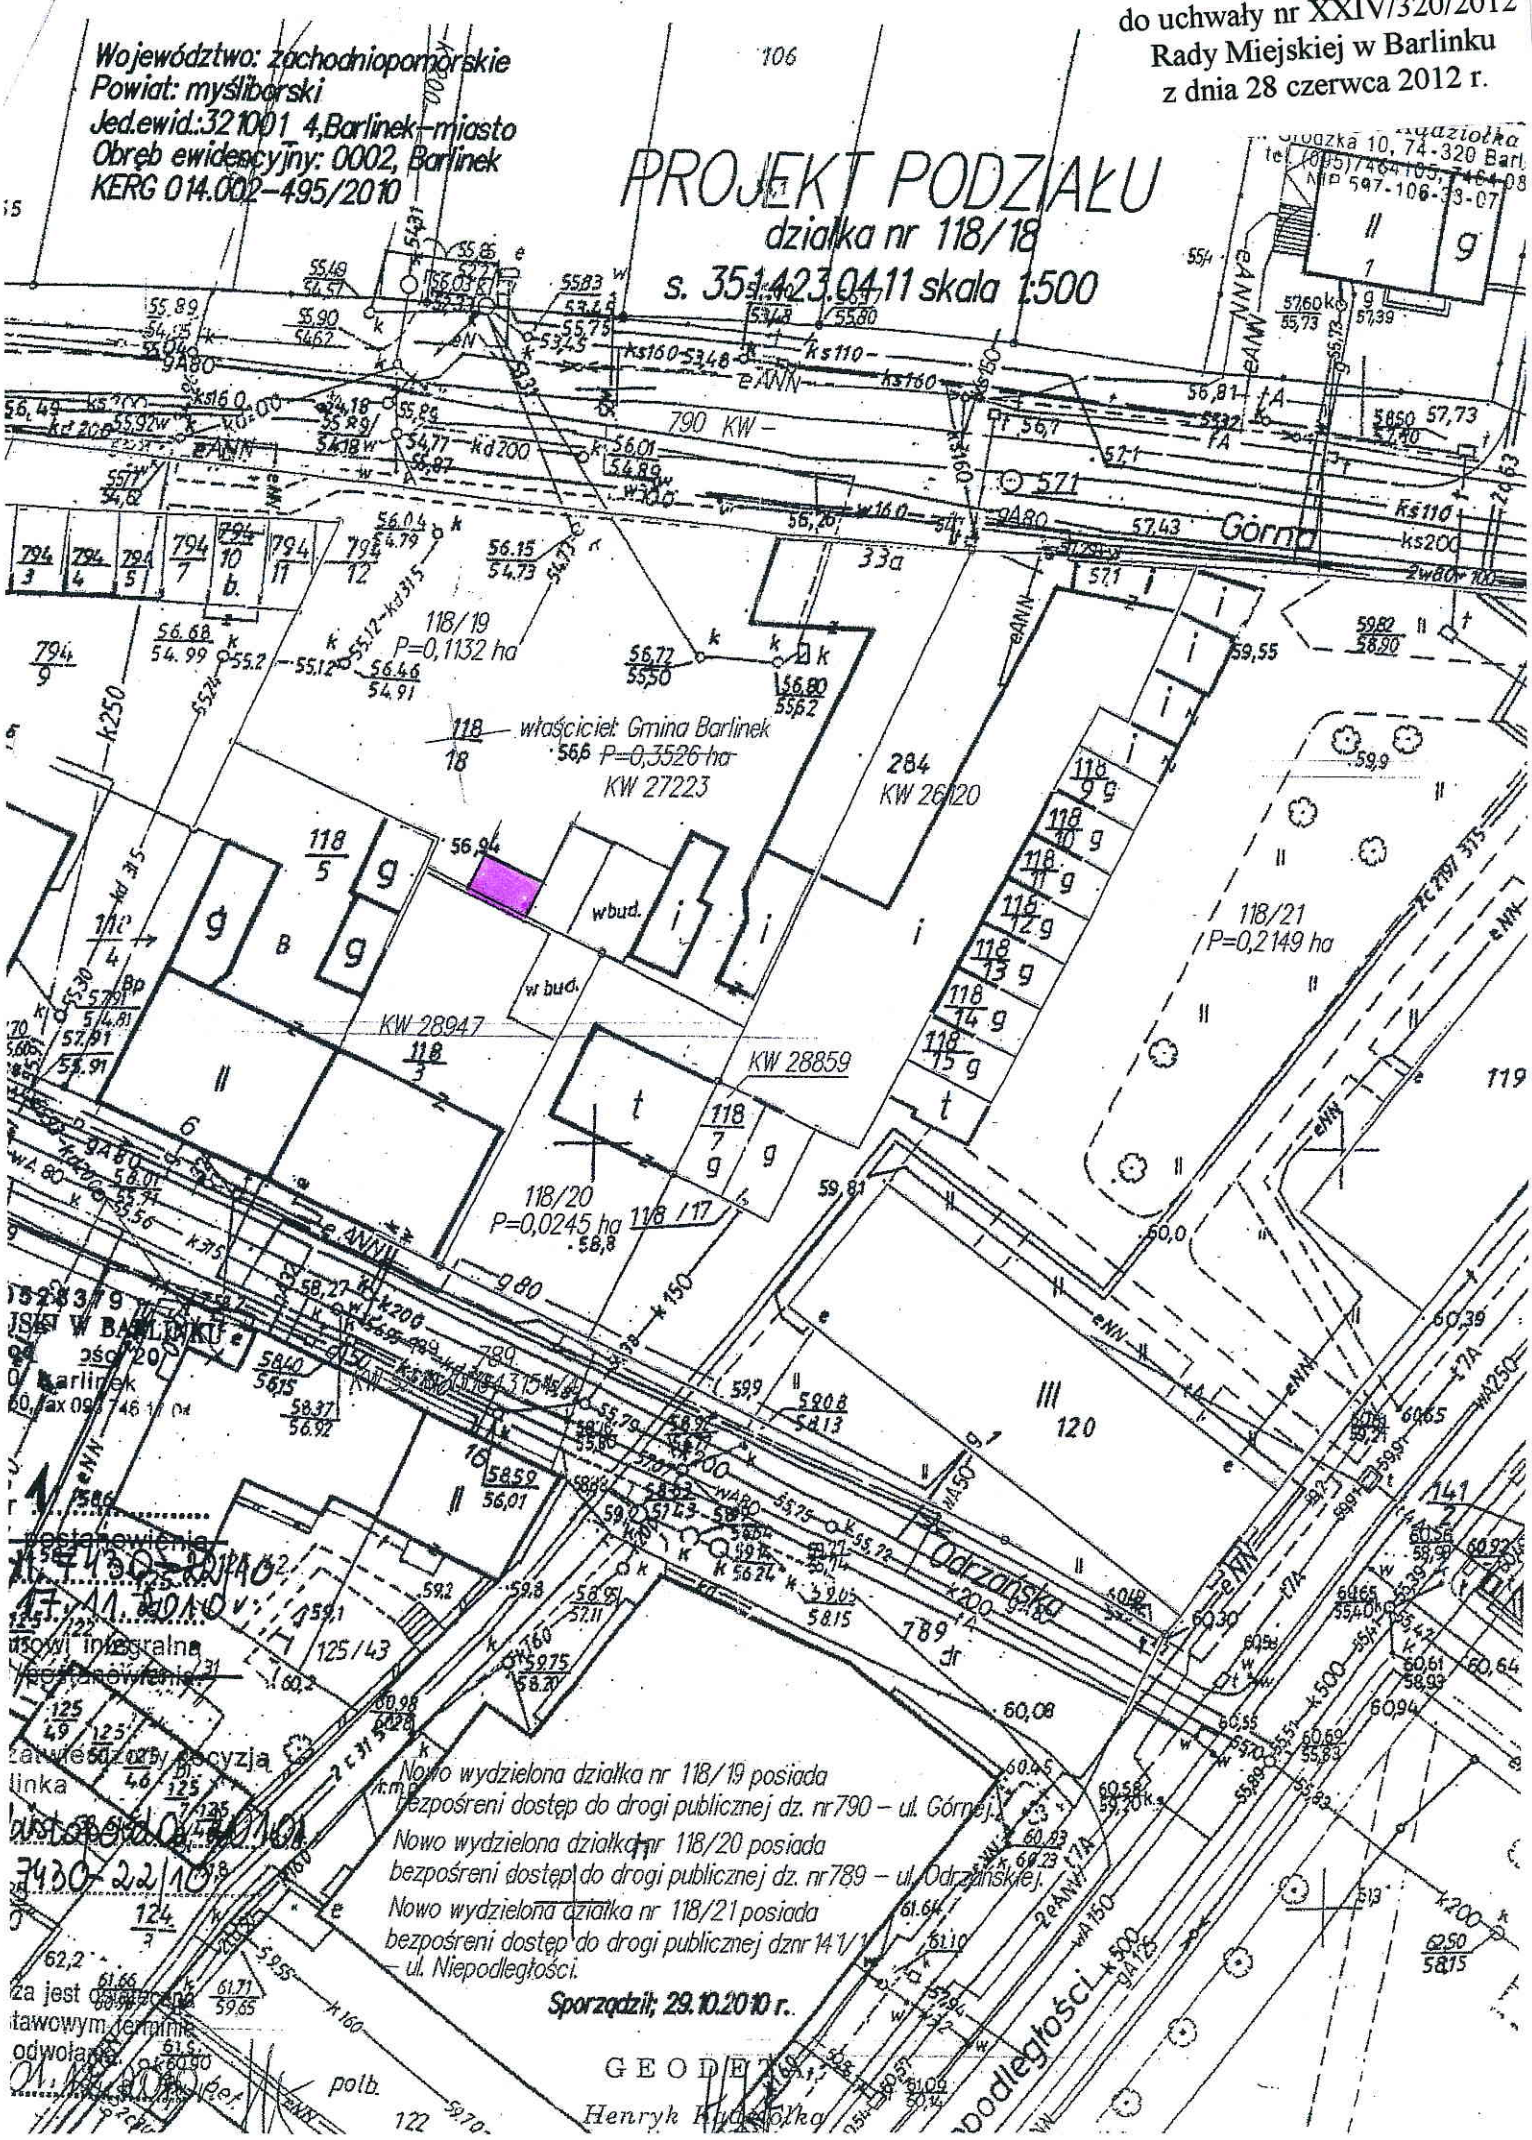

Nowo wydzielona działka nr 118/19 posiada bezpośreni dostęp do drogi publicznej dz. nr 790 – ul. Górnej.

Nowo wydzielona działka nr 118/20 posiada bezpośreni dostęp do drogi publicznej dz. nr 789 – ul. Odrzańskiej.

Nowo wydzielona działka nr 118/21 posiada bezpośreni dostęp do drogi publicznej dznr 141/1 – ul. Niepodległości.

Sporządził: 29.10.2010 r.

GEODETA

Henryk Kudziołka