


Załącznik graficzny
do uchwały nr XXIV/330/2012
Rady Miejskiej w Barlinku
z dnia 28 czerwca 2012 r.

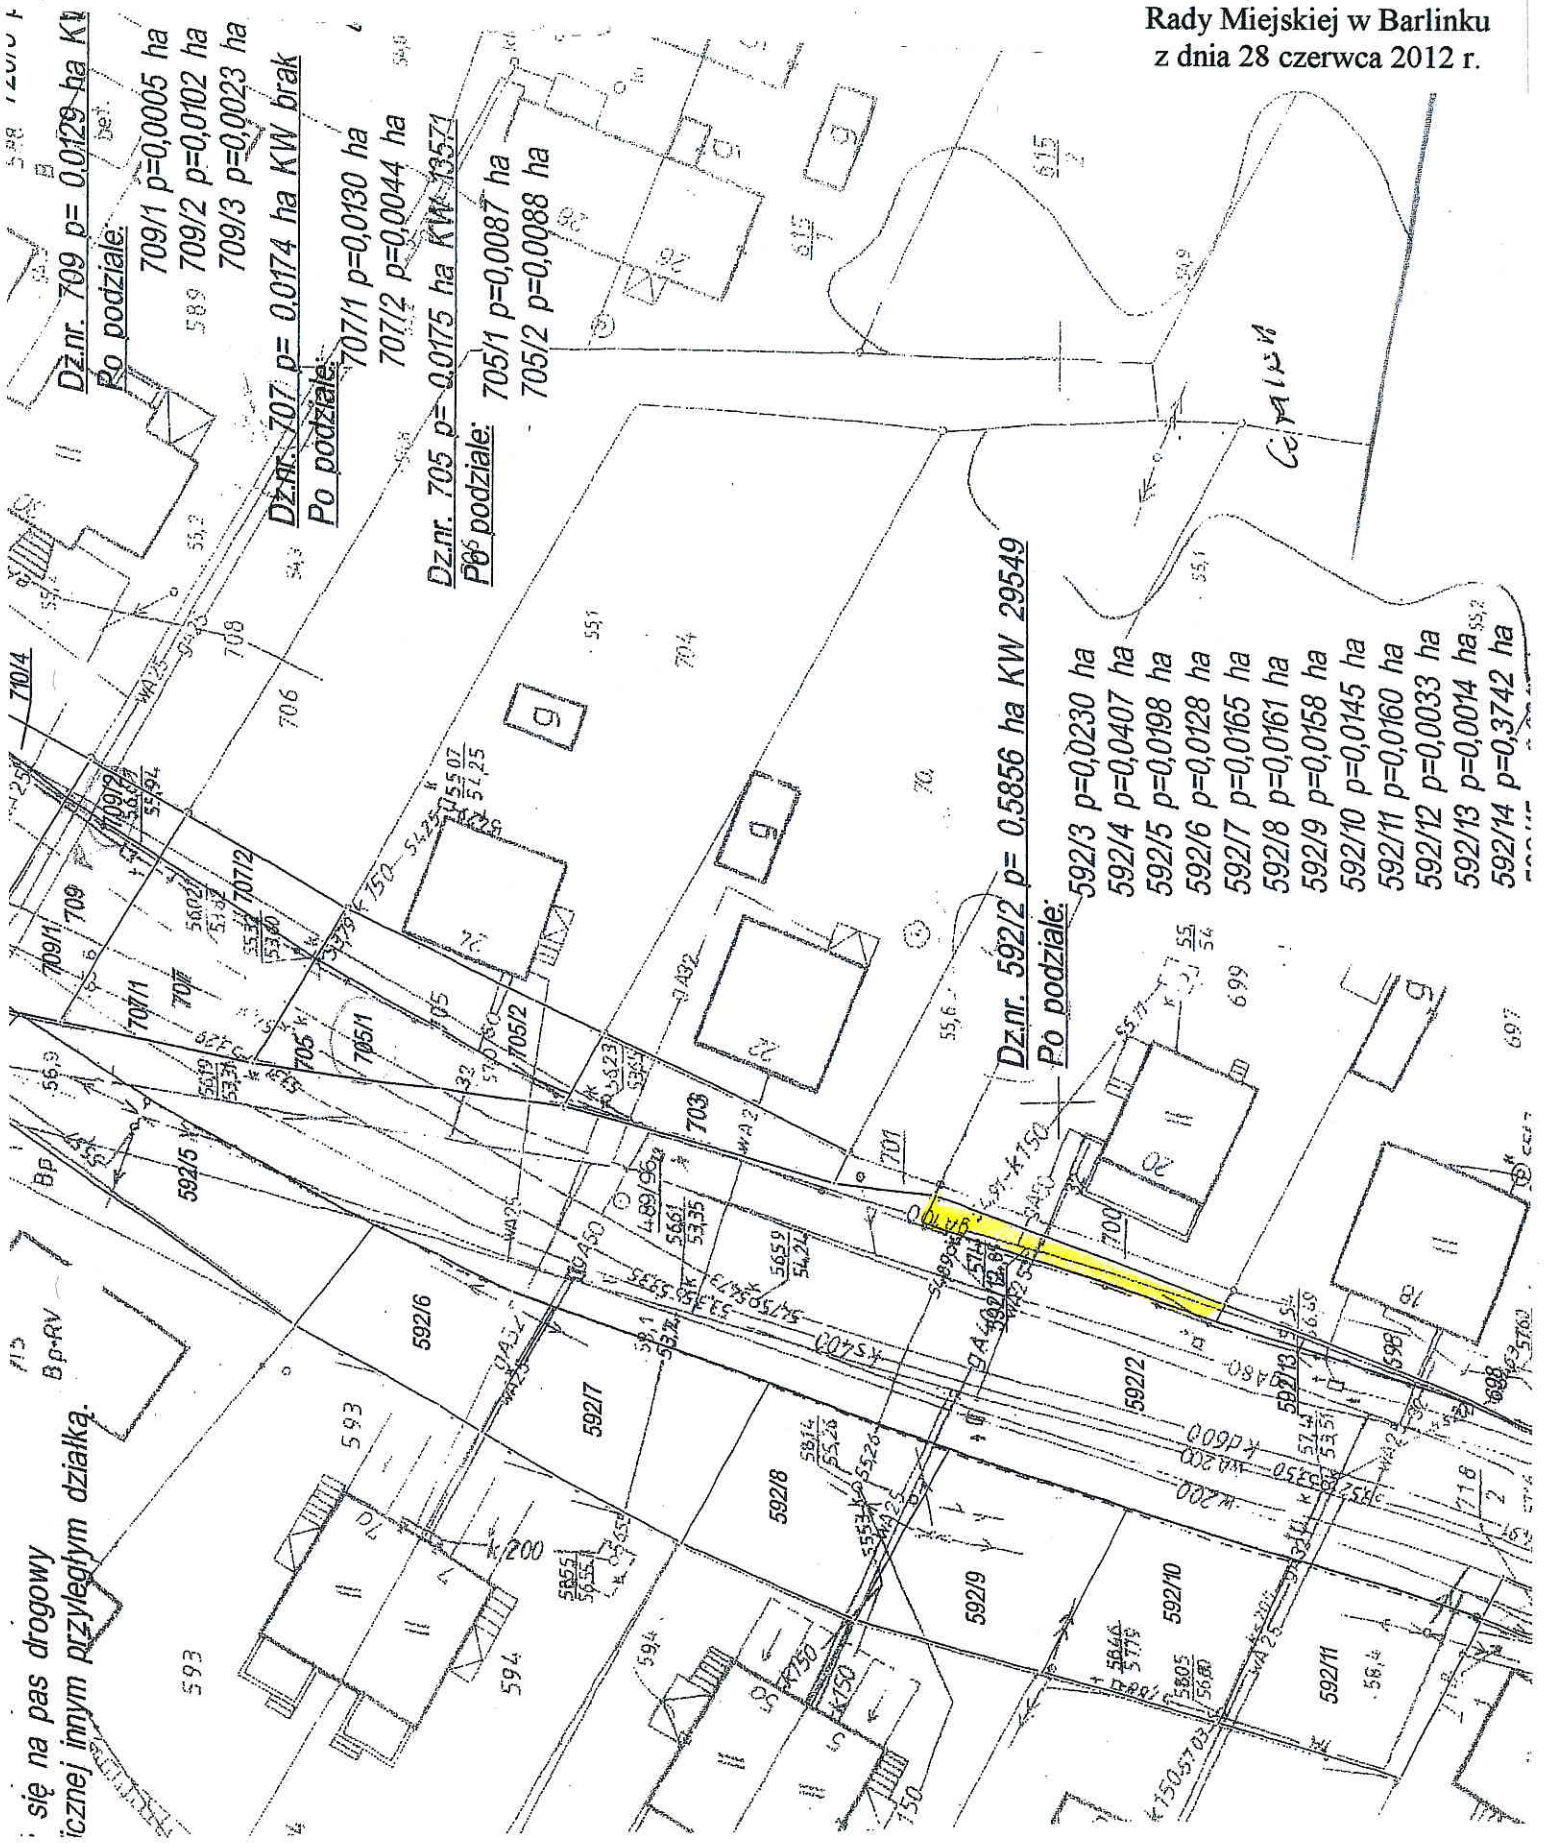

się na pas drogowy
icznej innym przyległym działką.

Dz.nr. 709 p= 0,0129 ha KW
Po podziale:
709/1 p=0,0005 ha
709/2 p=0,0102 ha
709/3 p=0,0023 ha

Dz.nr. 707 p= 0,0174 ha KW brak
Po podziale:
707/1 p=0,0130 ha
707/2 p=0,0044 ha

Dz.nr. 705 p= 0,0175 ha KW 13571
Po podziale:
705/1 p=0,0087 ha
705/2 p=0,0088 ha

Dz.nr. 592/2 p= 0,5856 ha KW 29549
Po podziale:
592/3 p=0,0230 ha
592/4 p=0,0407 ha
592/5 p=0,0198 ha
592/6 p=0,0128 ha
592/7 p=0,0165 ha
592/8 p=0,0161 ha
592/9 p=0,0158 ha
592/10 p=0,0145 ha
592/11 p=0,0160 ha
592/12 p=0,0033 ha
592/13 p=0,0014 ha
592/14 p=0,3742 ha