


Załącznik graficzny
do uchwały nr XXXII/424/2012
Rady Miejskiej w Barlinku
z dnia 29 listopada 2012 r.

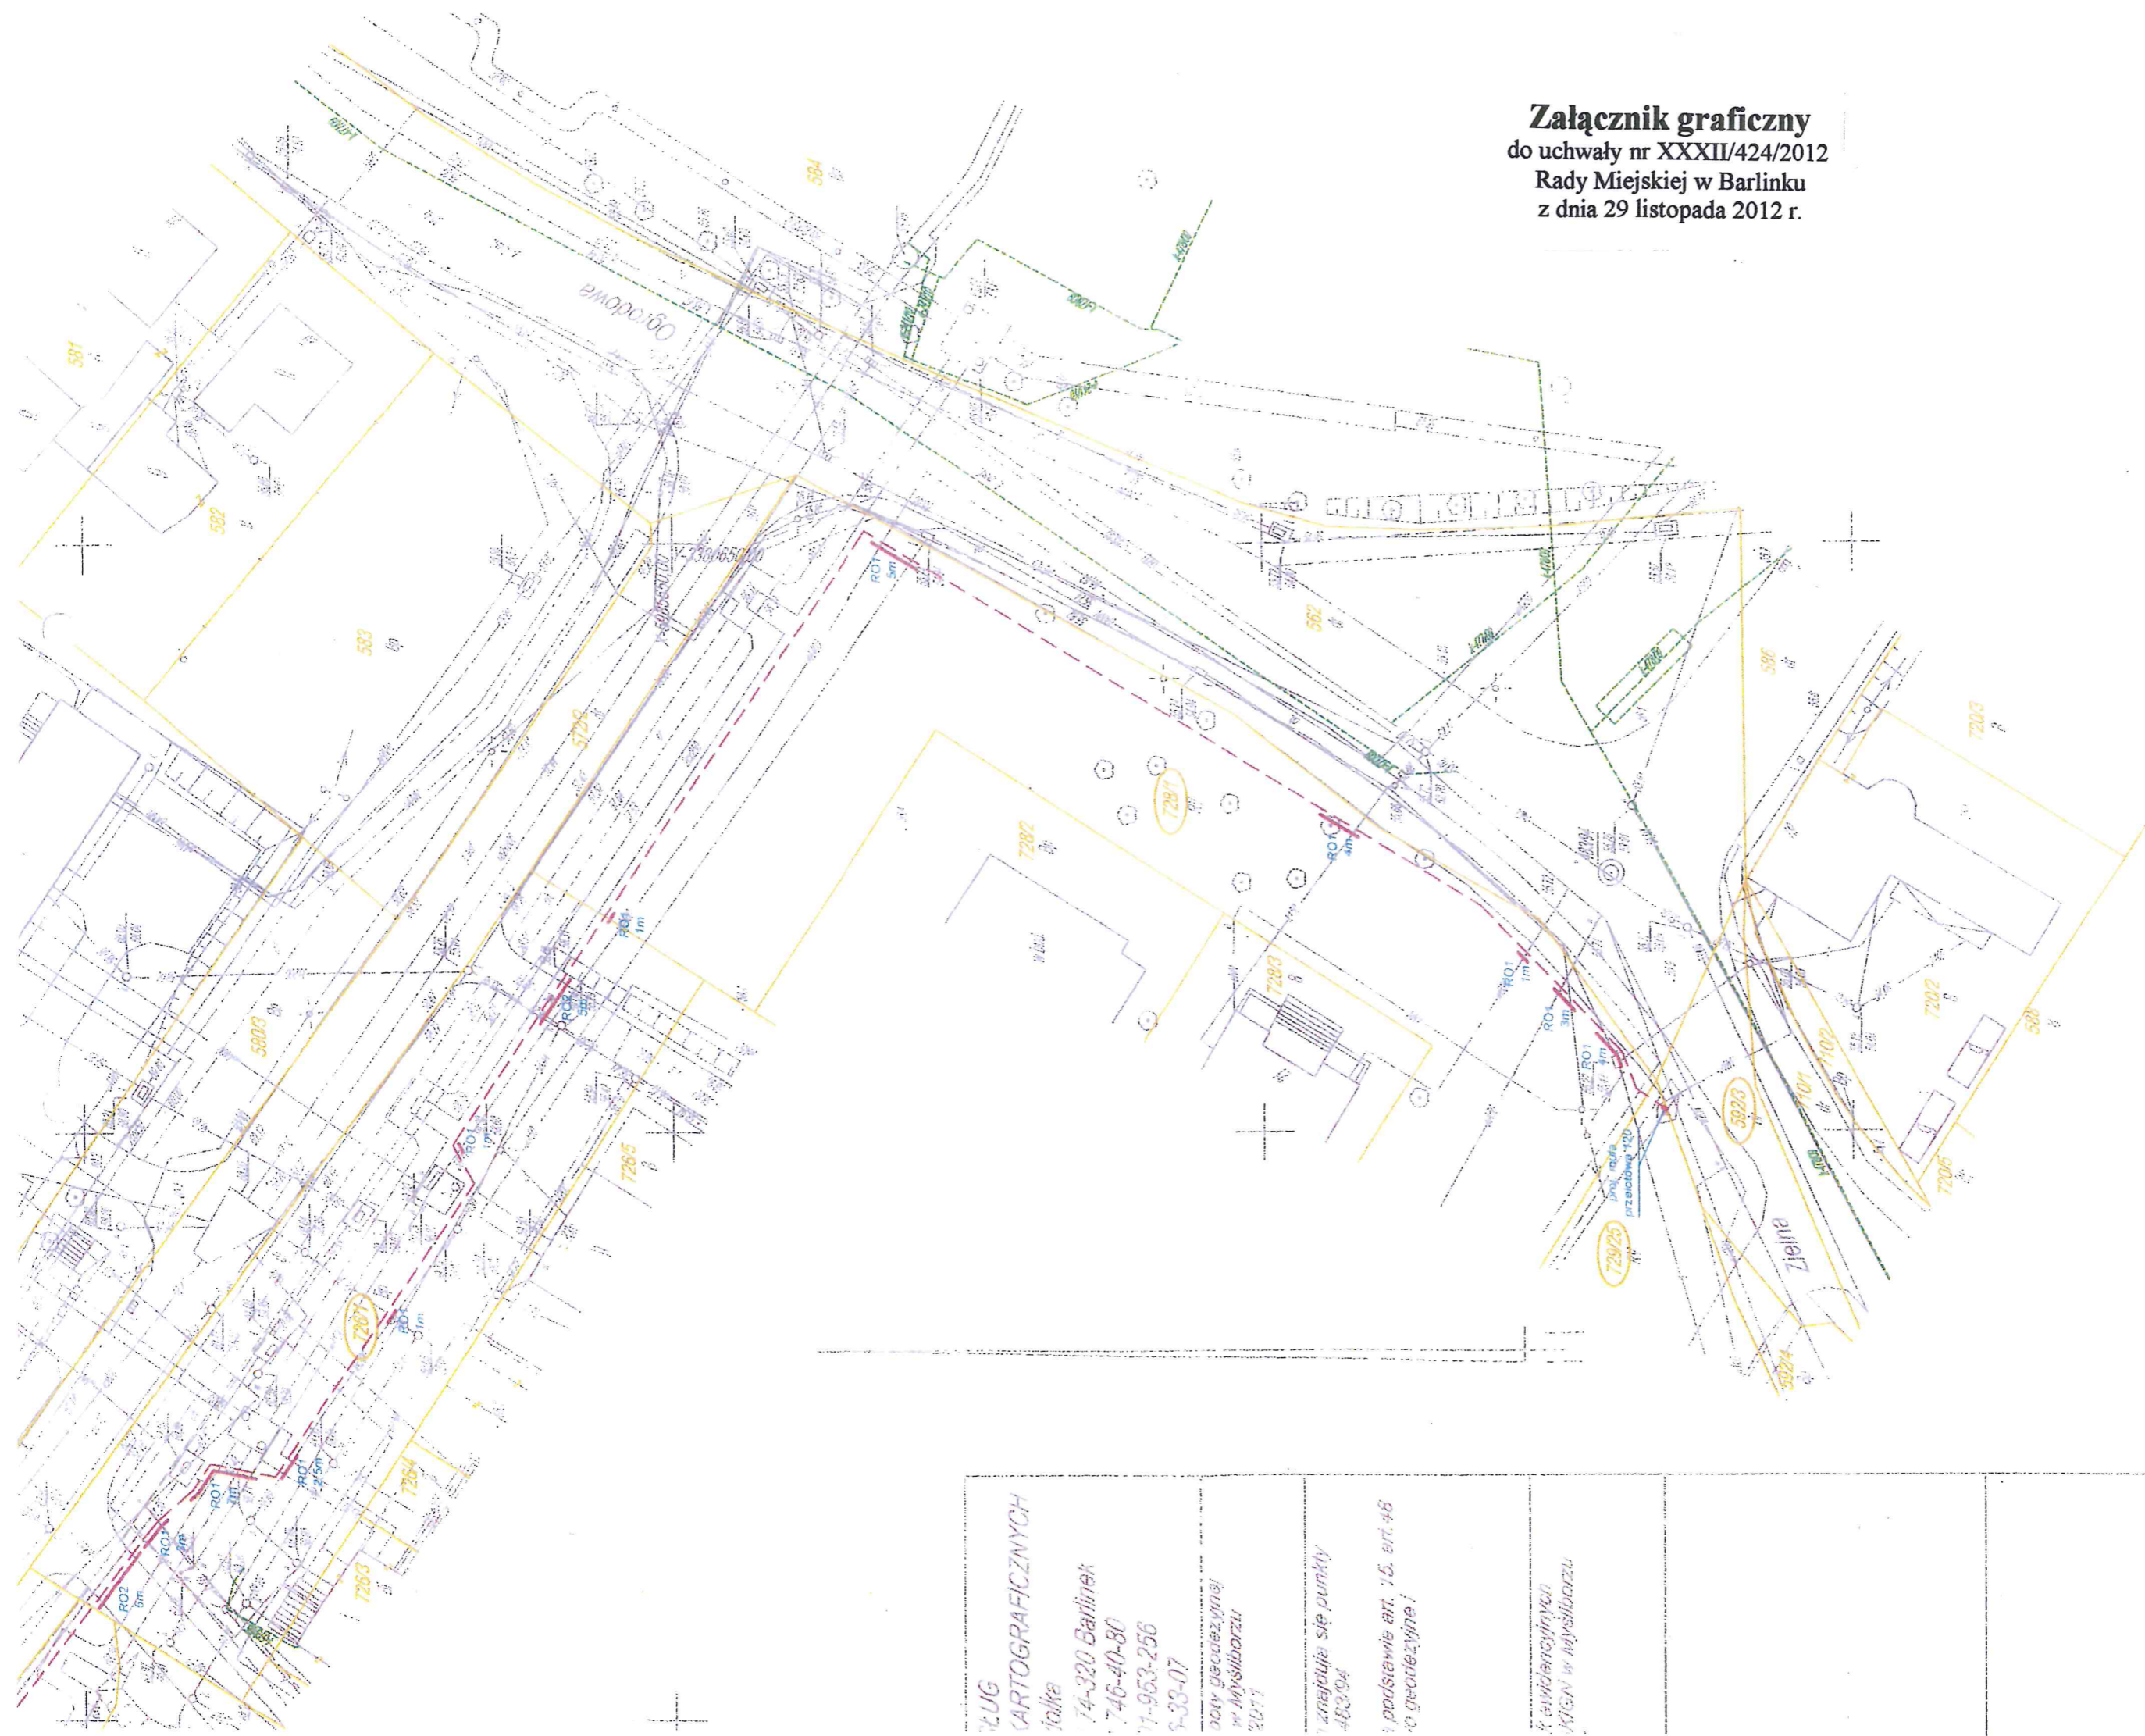

<p>WZG KARTOGRAFICZNYCH folie 74-320 Barlink 746-40-80 71-953-256 9-33-07</p>	<p>data geodezyjne w Myśliborzu 2011</p>	<p>znajdują się punkty 483/04</p>	<p>podstawie art. 15. art. 48 o geodezyjne i</p>	<p>ekwidencji MGN w Myśliborzu</p>
---	--	---------------------------------------	--	--

inżynier geodezyjny
Kędziolka

EP PUE ENERGOBUD LESZNO Spółka z o.o. Oddział Gorzów Wlkp. Pracownia Projektowa ul. Energetyków 4 66-400 Gorzów Wlkp. tel. 95 721 7555	Tytuł rysunku Obiekt Inwestor	Projekt zagospod. Linia kablow. Demontaż linii napo. Barlink ul. Kc Ogrodów Enea Operator S Dystrybucji Go Sikorski	Nr nr
--	--	--	-------

3307040
7504500000