


Załącznik Nr 2
do uchwały Nr XXXIV/433/2012
Rady Miejskiej w Barlinku
z 20 grudnia 2012 r.

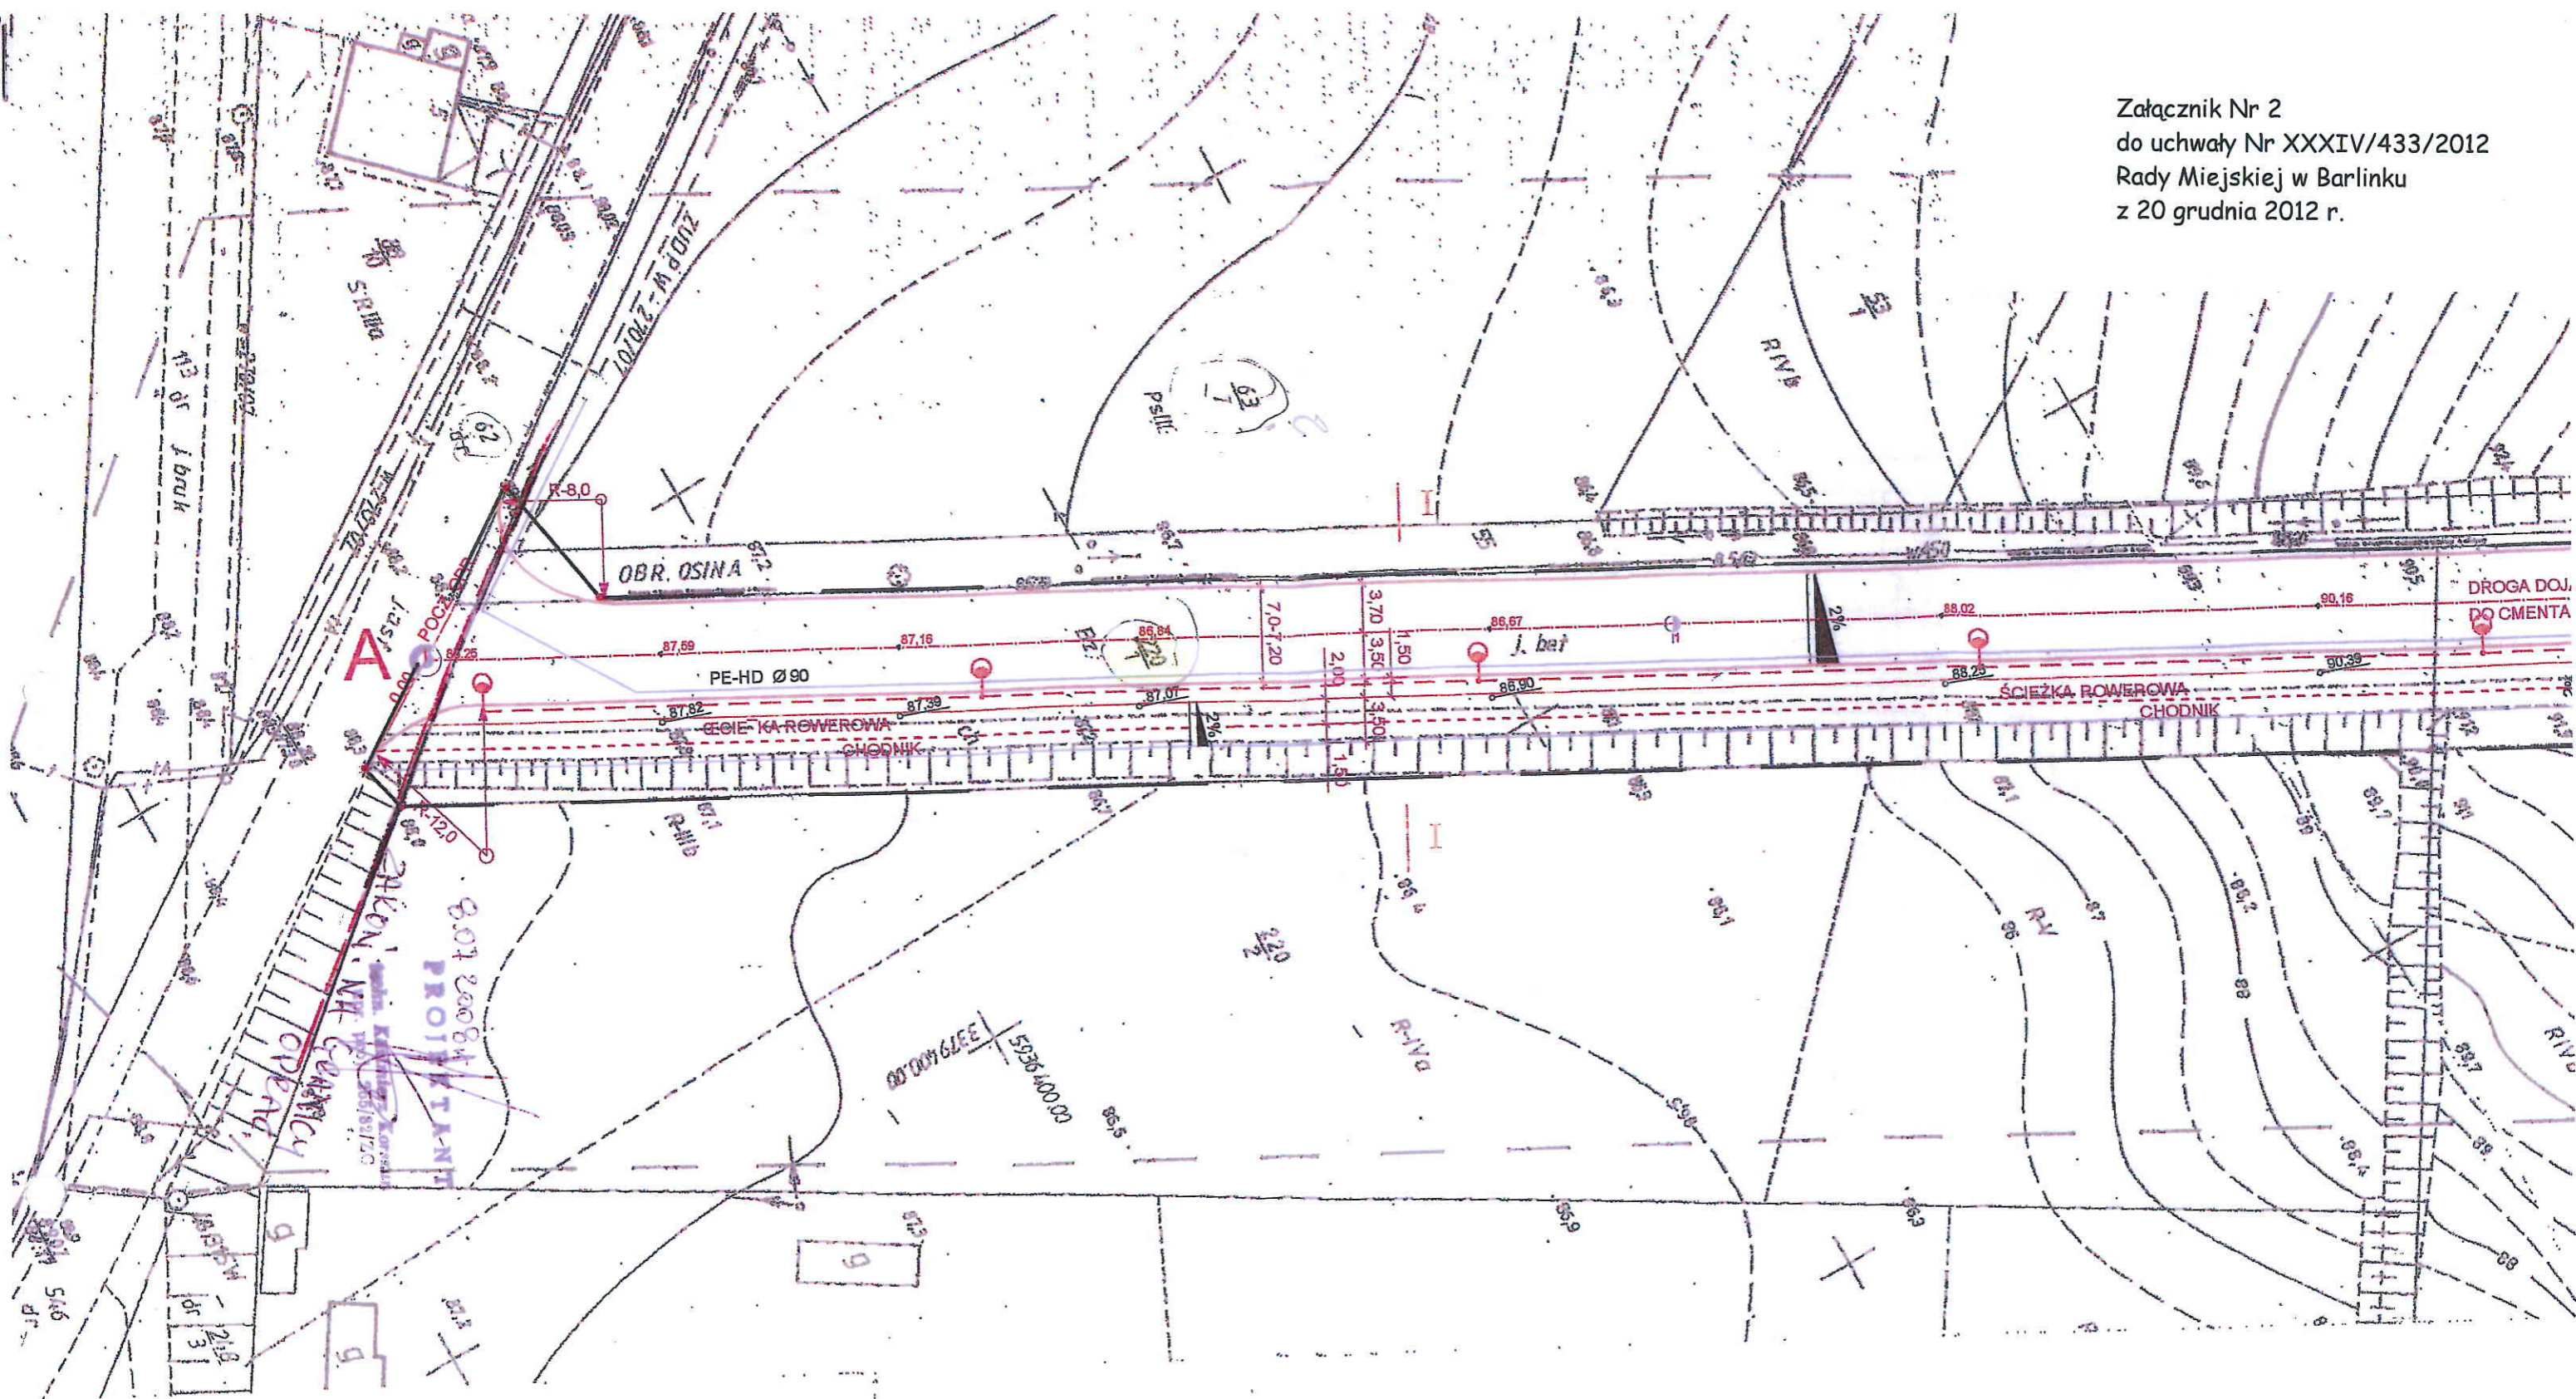

<p>iniek Dz.nr 215/1, 120/1 ul. Szosowa</p>	<p>ZAKŁAD USŁUG Geodezyjno - Kartograficznych Henryk Kadziółka ul. Grodzka 10, 74-320 Barlink tel. (095) 7464 080 NIP 597-106-33-07</p>
<p>omorskie</p>	
<p>chenczna</p>	
<p>Wyceniono w ramach roboty geodezyjnej KRRG nr: 014.001-1232/2007 Złożony w PODGK : MYŚLIBORZU</p>	

Uzgodniono pod względem wynagań higienii
i zdrowotnych bez zastrzeżeń / z zastrzeżeniami

mgr inż. Elżbieta Ostrza
rzeczoznawca ds. sanitarno-higienicznych
nr upr. 203-BP/O/03 w zakresie budownictwa
sanitarno i ogólnego bez obiektów ochrony
65-841 Zielona Góra, ul. Węgierska 24/10, tel. :
Data: 2012.12.20 Lp.

Zaplanowano pod względem zgodności z przepisami
bezpieczeństwa i higieny pracy oraz wymagania
1) bez zastrzeżeń
2) z zastrzeżeniami wymienionymi w załączniku

Lp. opinii: 2147/8
mgr inż. Franciszek
Rzeczoznawca ds. budowlano-technicznych
i higieny pracy nr upr. GIP 422 IX
w gminach 11, 12, 13, 14
zam. Zielona Góra, Węgierska 24/11
tel. (095) 523 13 21
(podpis)