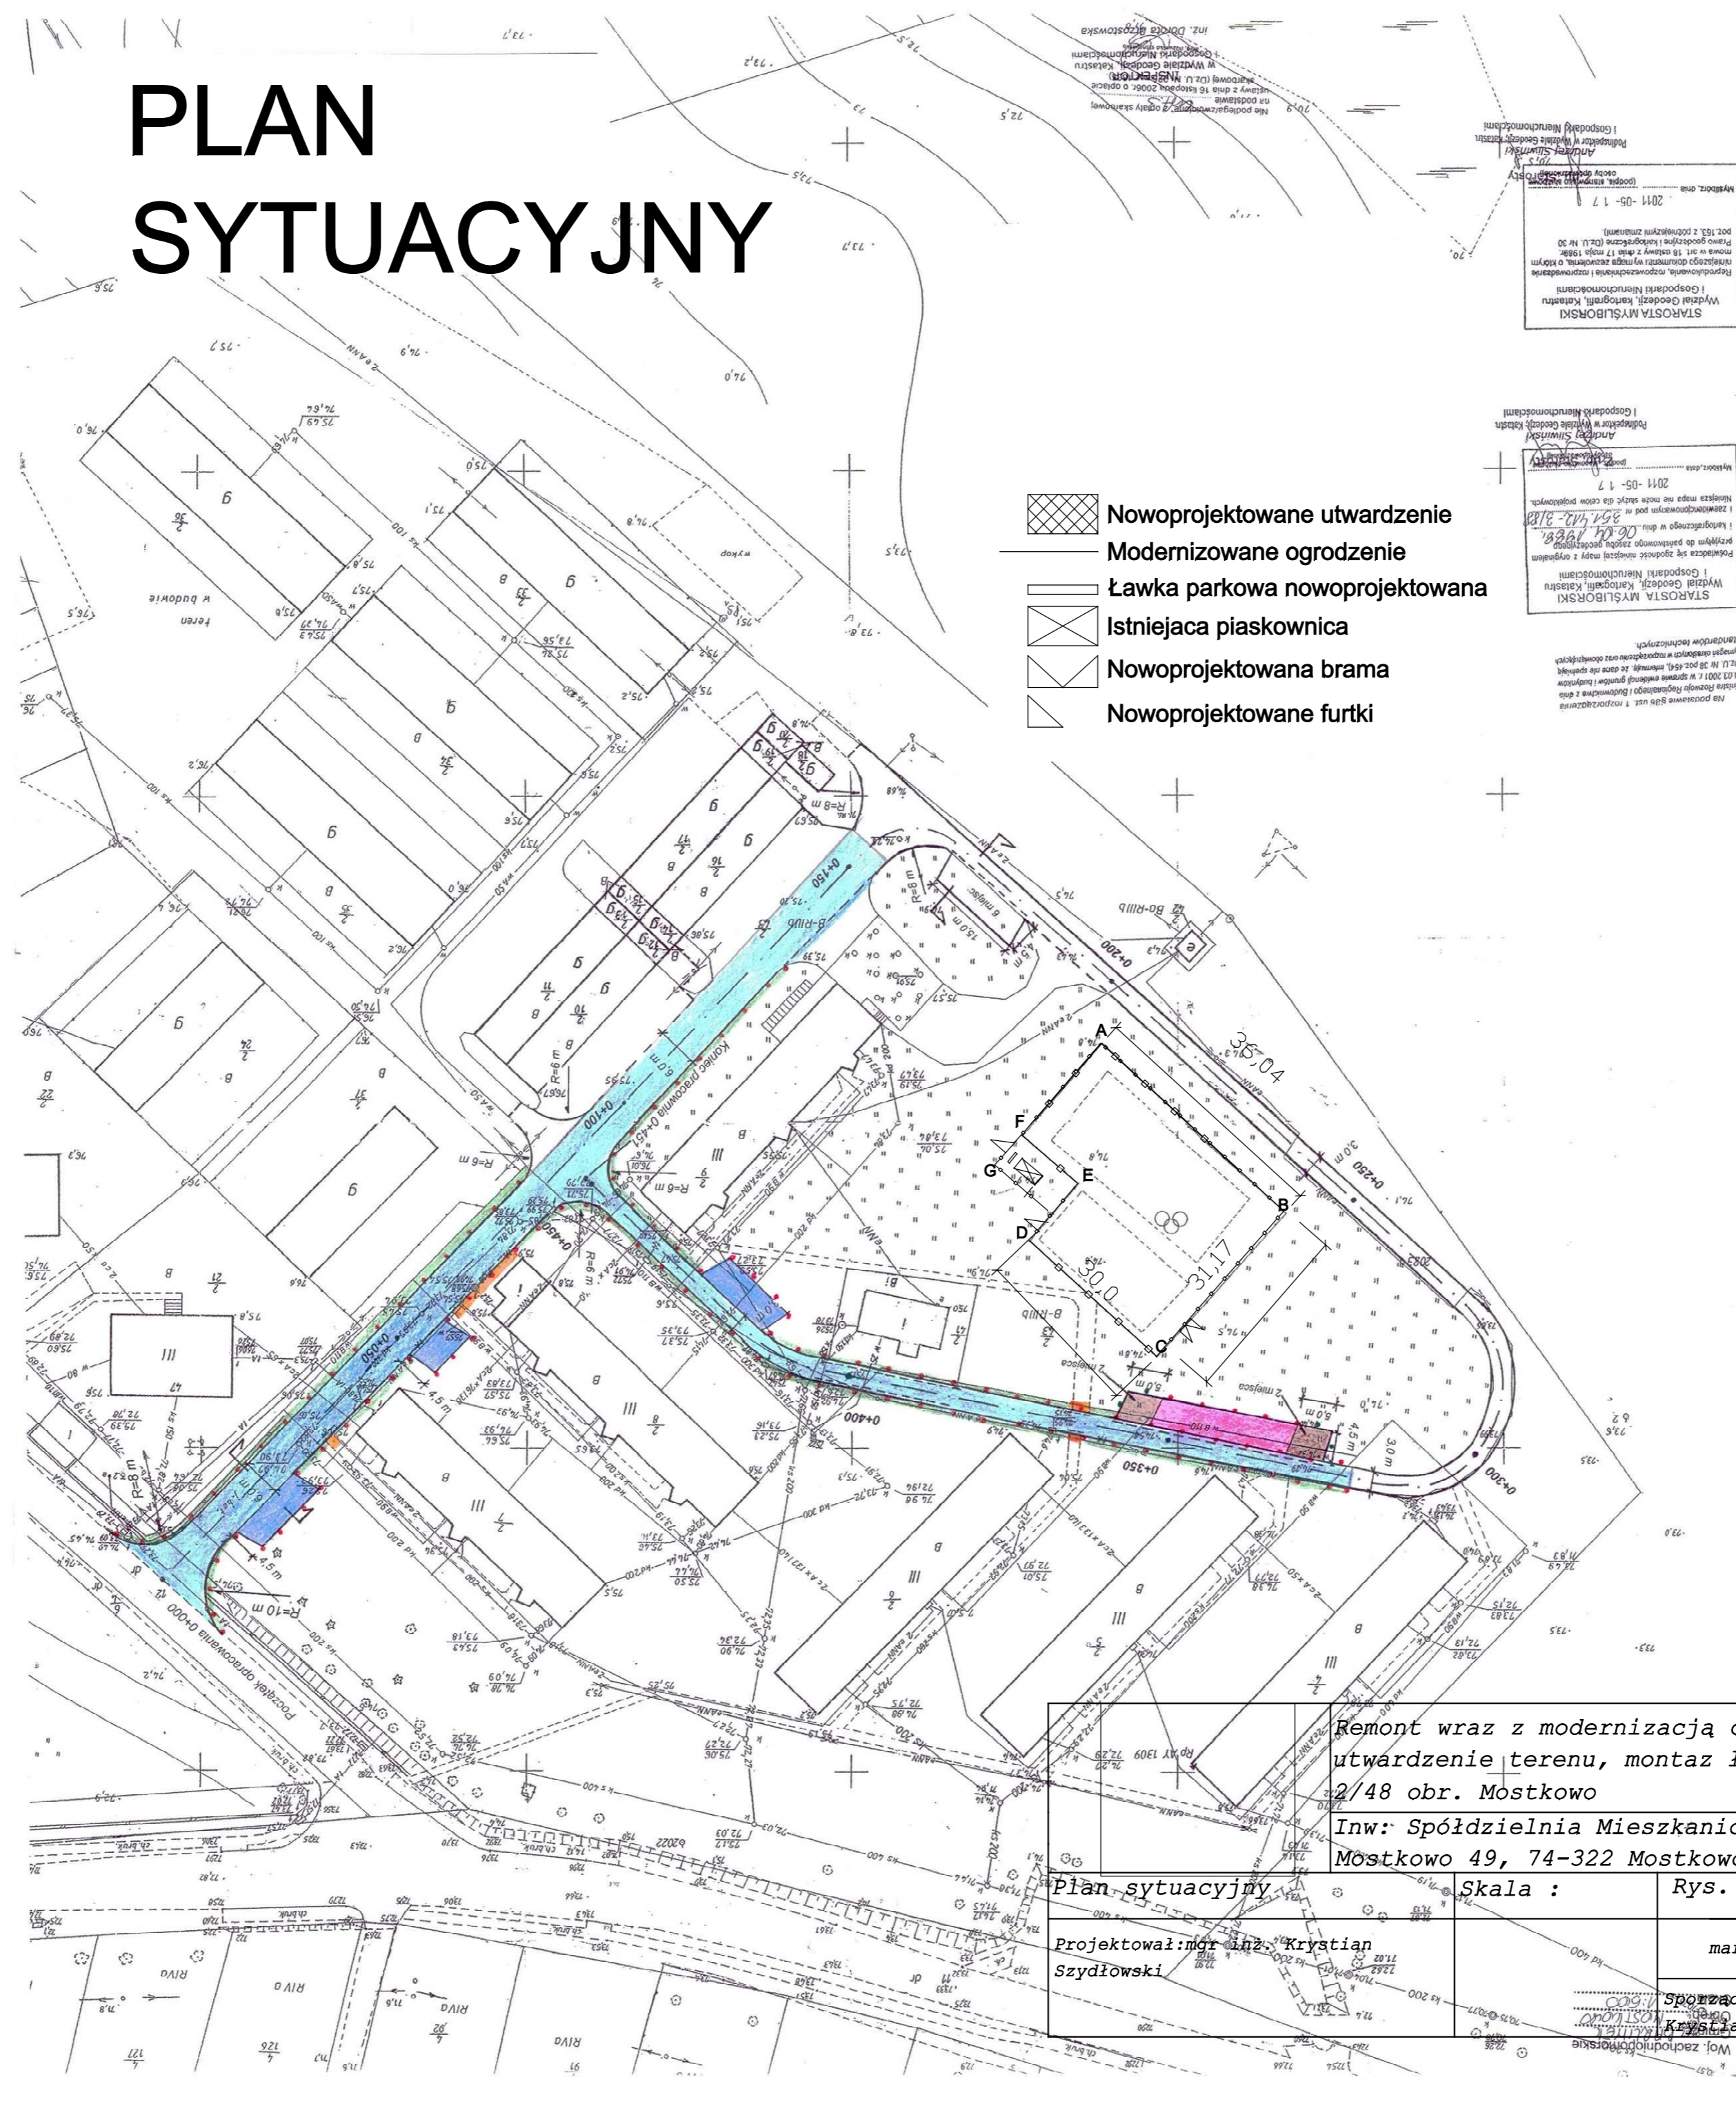

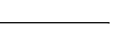
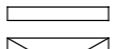
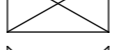




PLAN SYTUACYJNY



-  Nowoprojektowane utwardzenie
-  Modernizowane ogrodzenie
-  Ławka parkowa nowoprojektowana
-  Istniejąca piaskownica
-  Nowoprojektowana brama
-  Nowoprojektowane furtki

STAROSTA MYSŁIBORSKI
Wydział Geodezji, Kartografii, Katastru
i Gospodarki Nieruchomościami
Poz. 153, z późniejszymi zmianami)



Remont wraz z modernizacją ogrodzenia, utwardzenie terenu, montaż ławki dz. nr 2/48 obr. Mostkowo		
Inw: Spółdzielnia Mieszkaniowa "ASTRA", Mostkowo 49, 74-322 Mostkowo		
Plan sytuacyjny	Skala :	Rys. nr. 1
Projektował: mgr inż. Krystian Szydłowski		marzec 2013r.
