Załącznik graficzny

do uchwały nr LIII/706/2014
Rady Miejskiej w Barlinku
z dnia 24 kwietnia 2014 r.

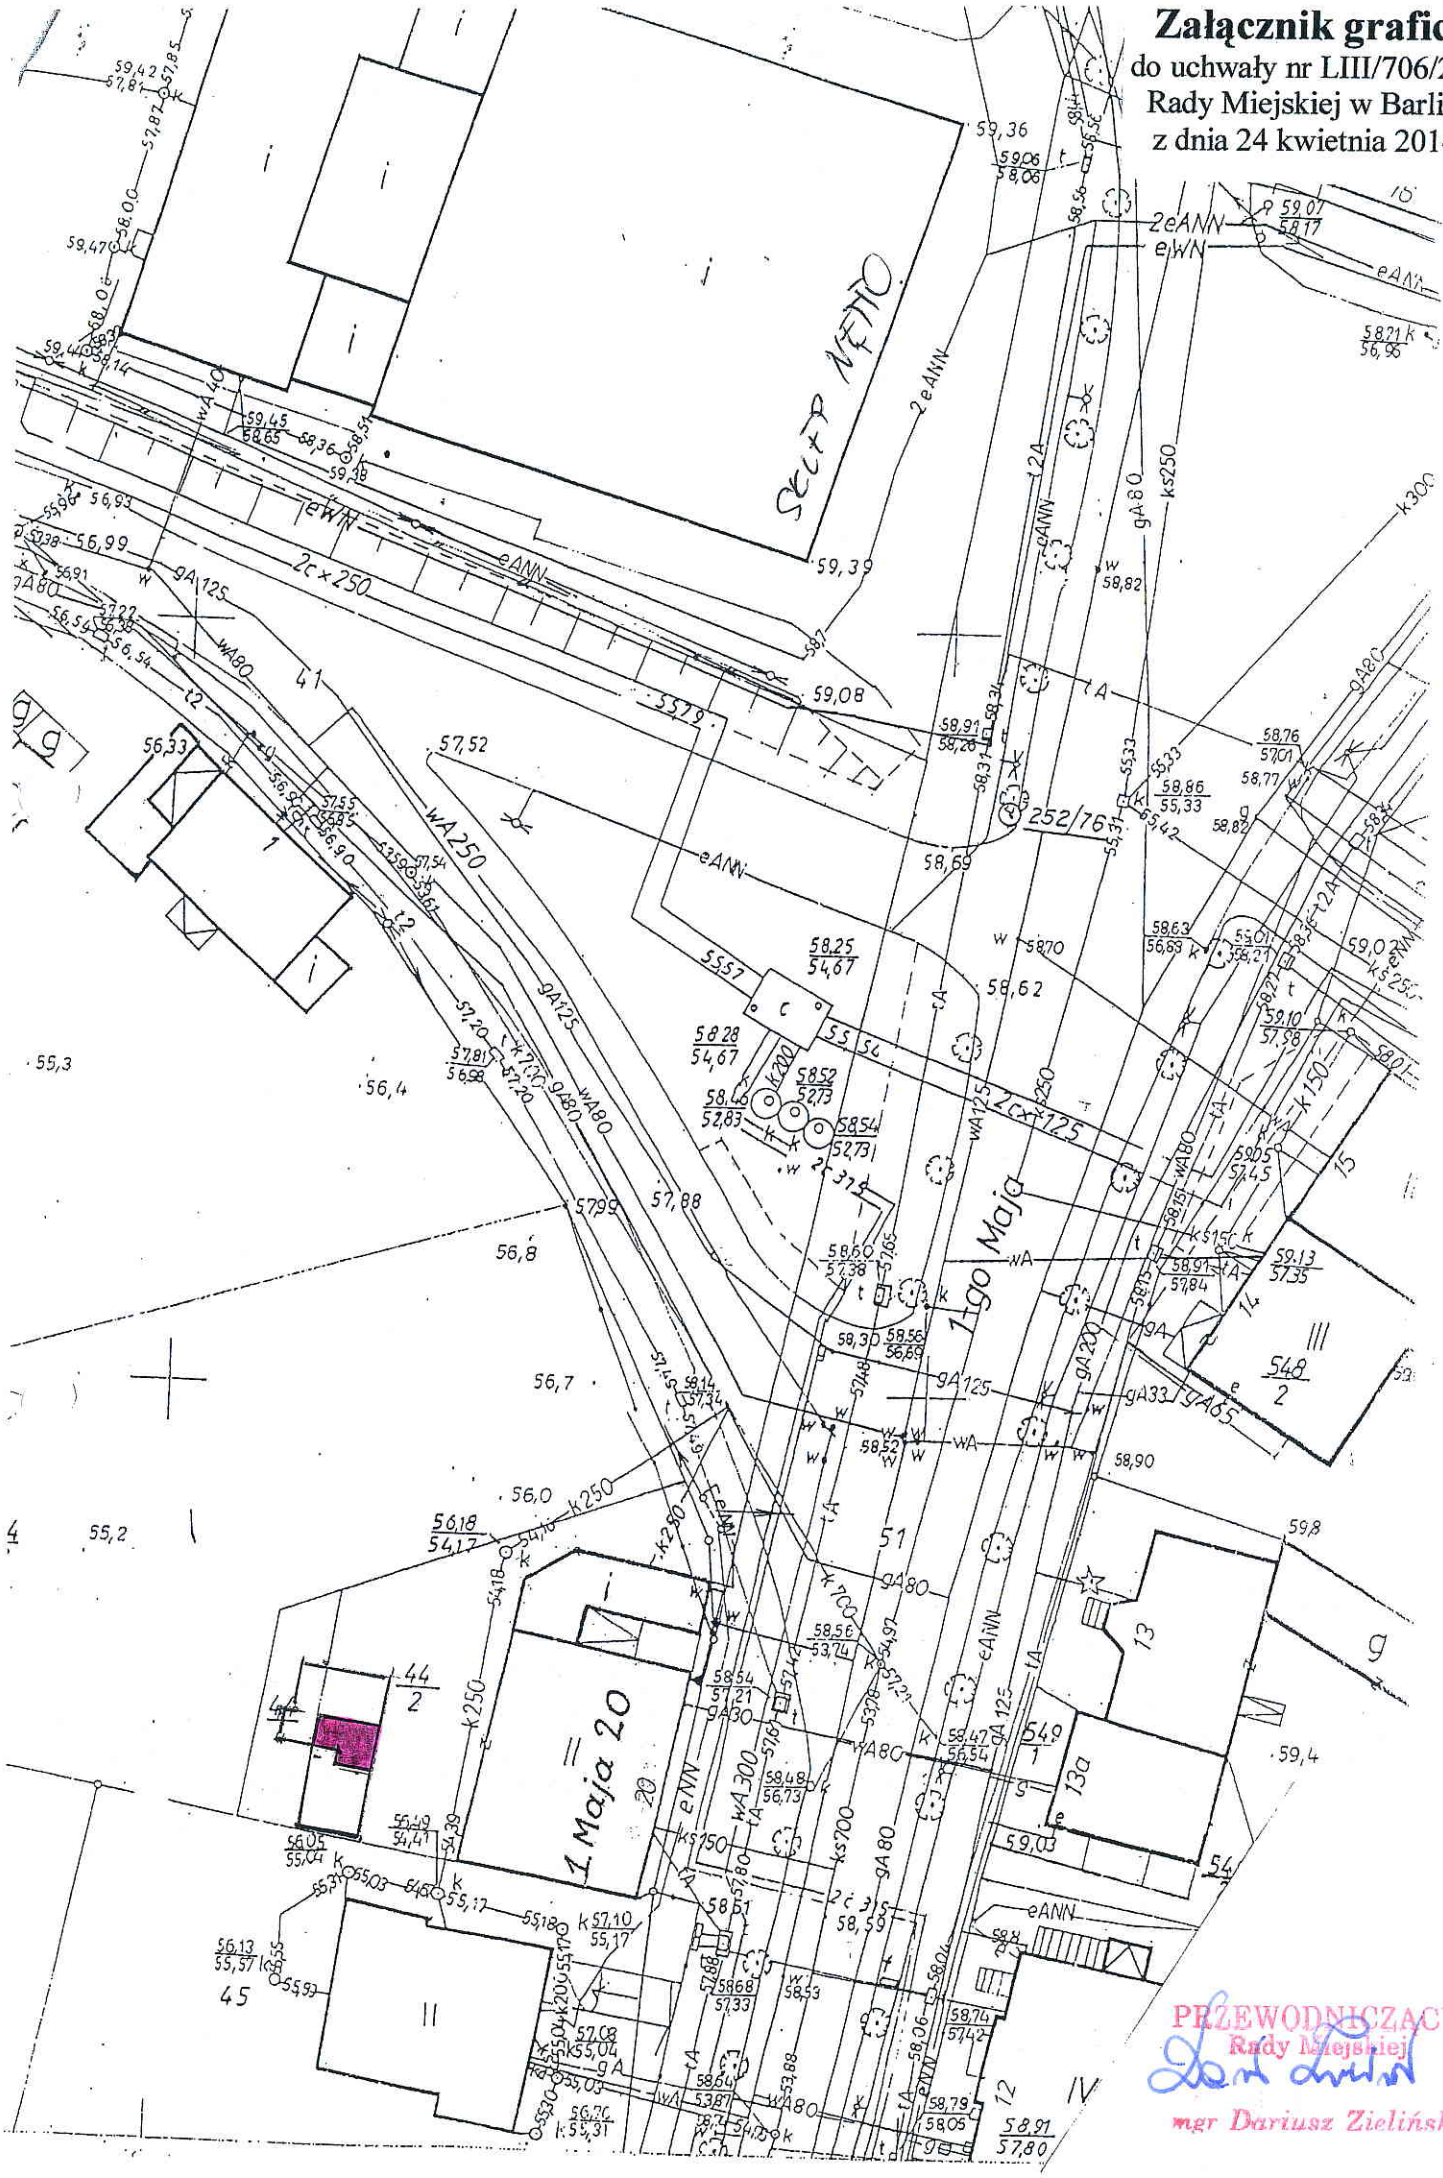

PRZEWODNICZĄCY
Rady Miejskiej
mgr Dariusz Zieliński