


Załącznik graficzny
do uchwały nr LIII/710/2014
Rady Miejskiej w Barlinku
z dnia 24 kwietnia 2014 r.

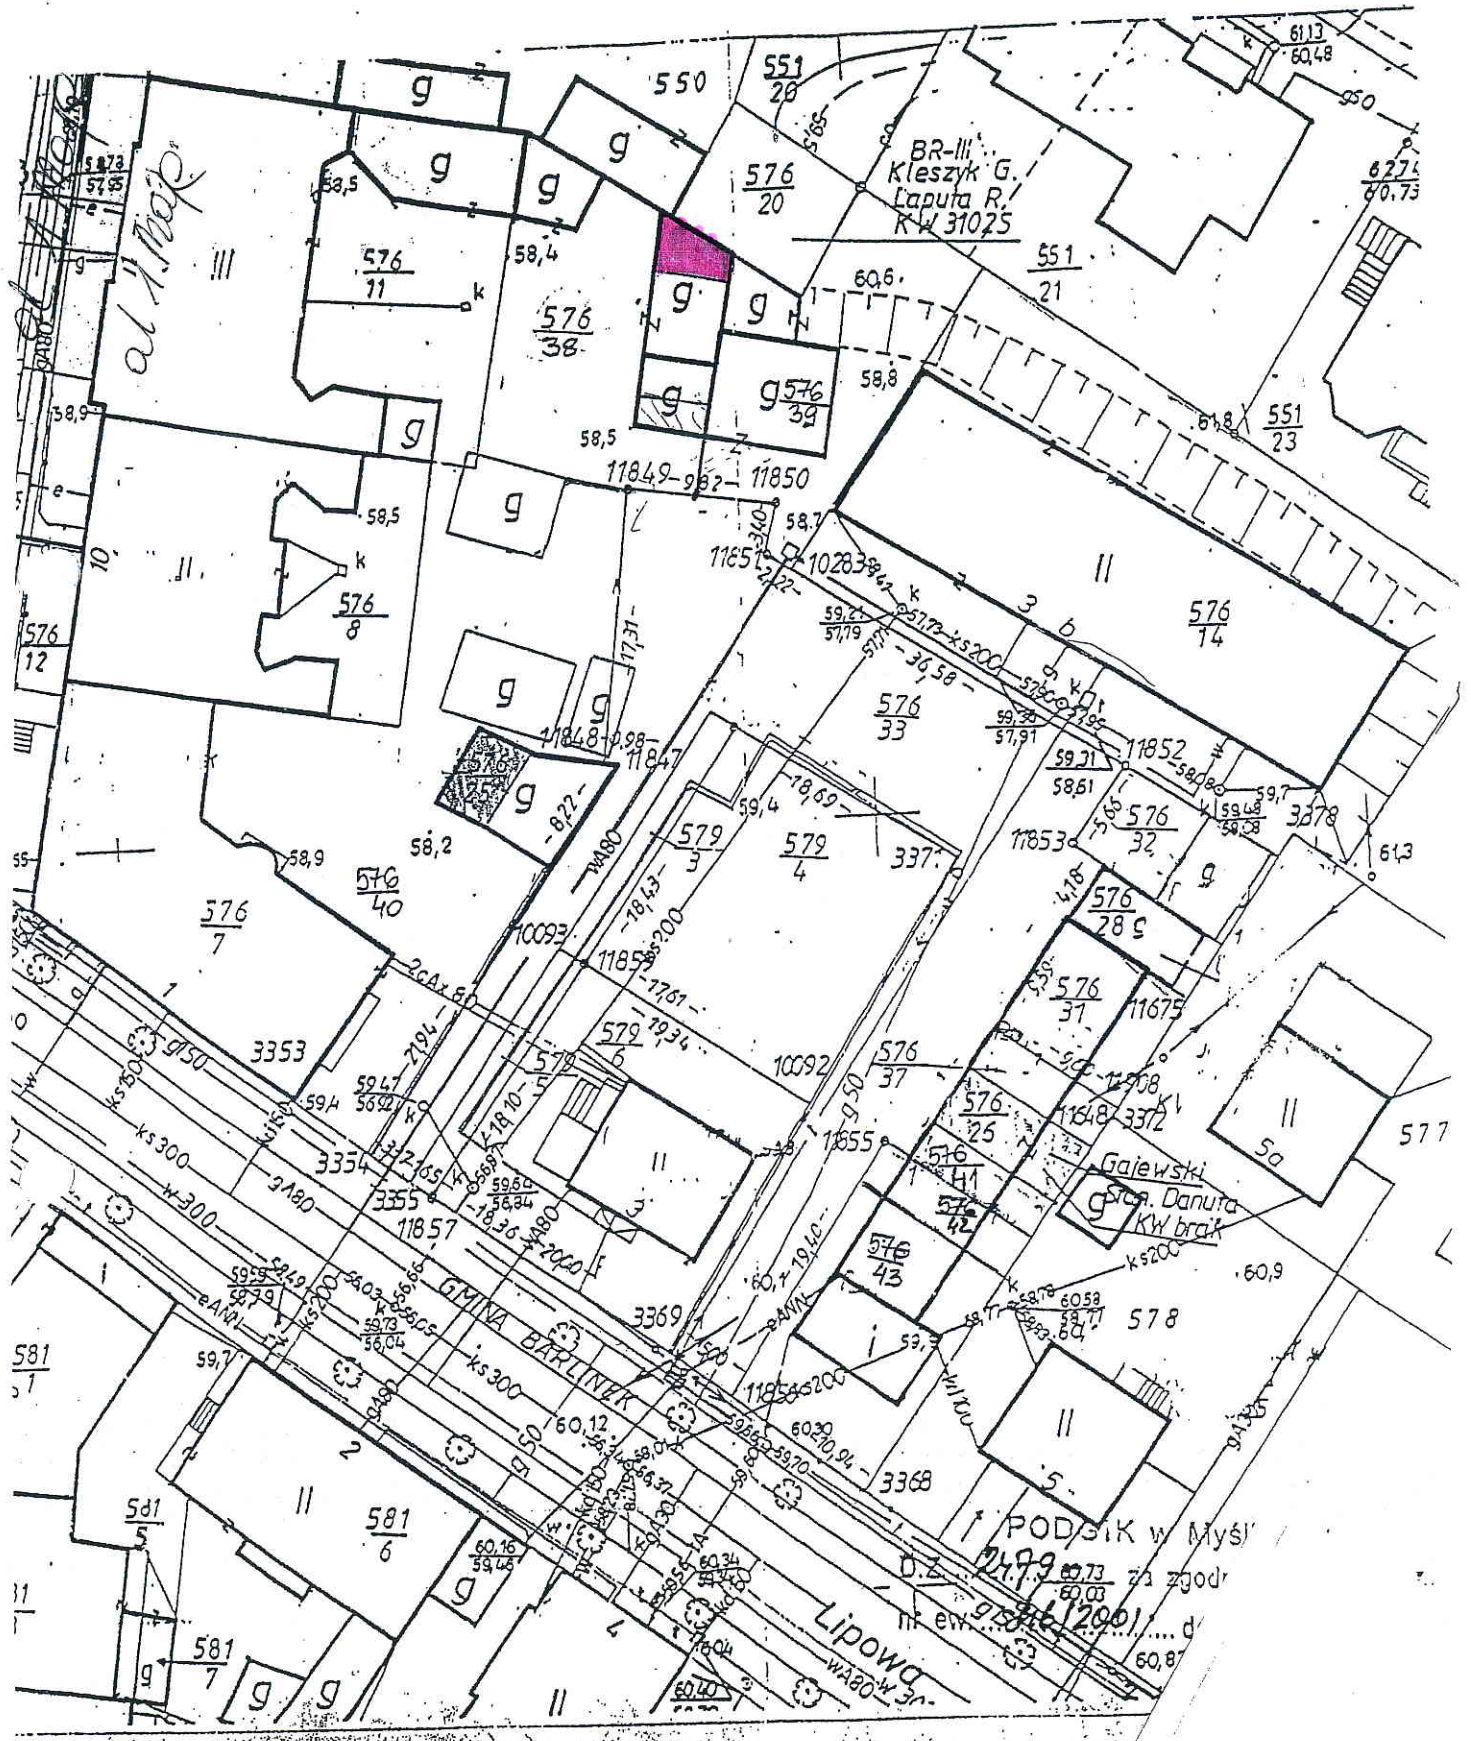

PRZEWODNICZĄCY
Rady Miejskiej
Dariusz Zieliński
mgr Dariusz Zieliński