


Załącznik graficzny
do uchwały nr LVI/762/2014
Rady Miejskiej w Barlinku
z dnia 26 czerwca 2014 r.

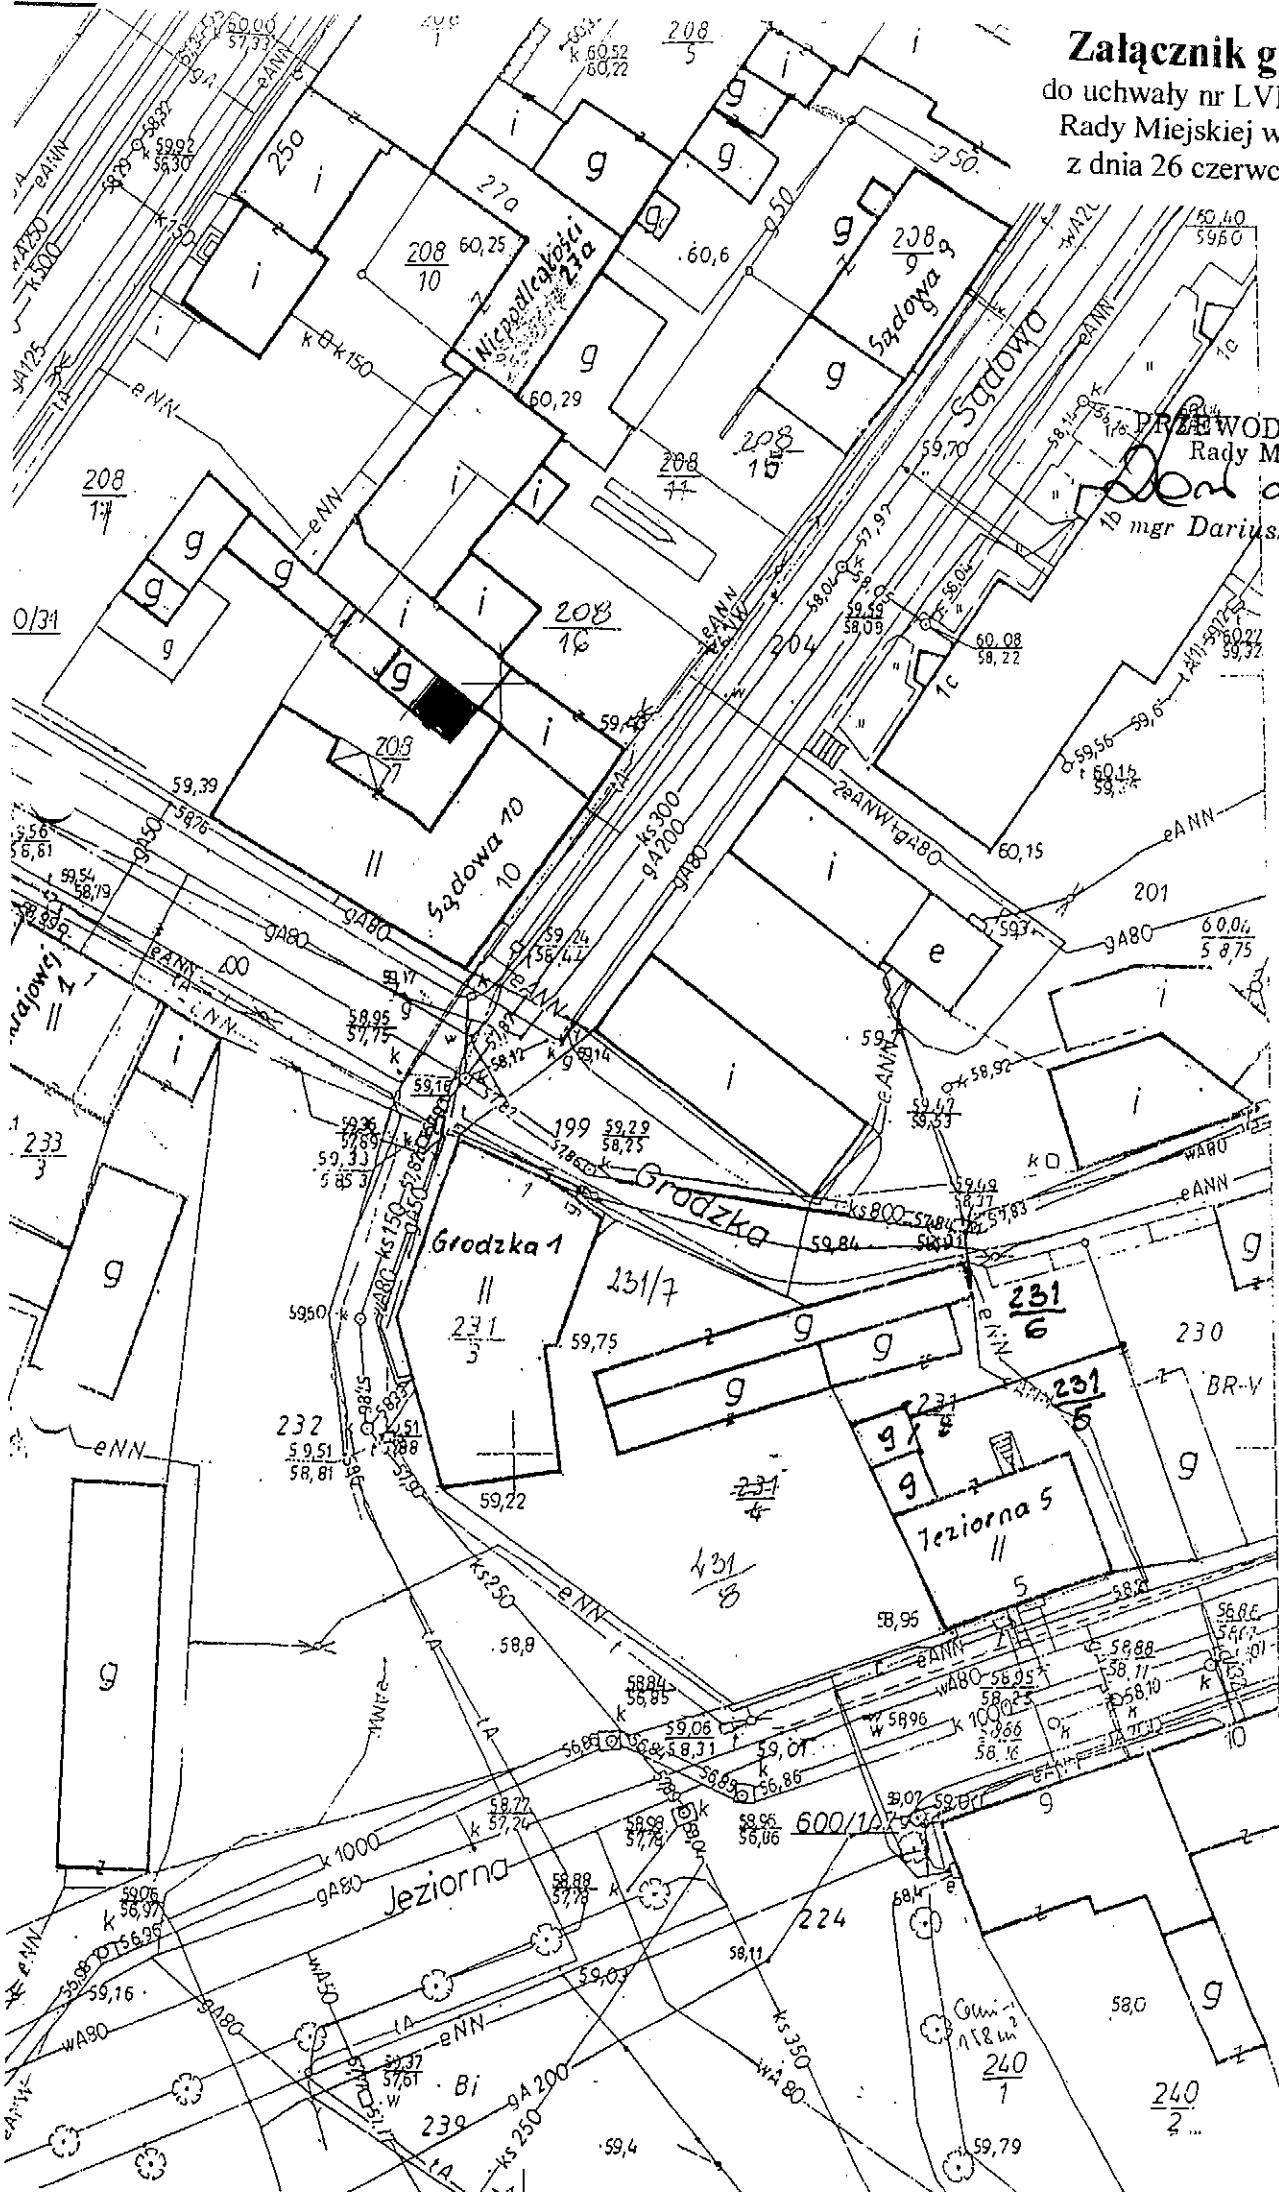

PRZEWODNICZĄCY
Rady Miejskiej
[Signature]
mgr Dariusz Zieliński